

COMUNE DI VERRONE



PROVINCIA DI BIELLA

OPERA  
RESTAURO CONSERVATIVO DI UNA PARTE  
DEL CASTELLO DI VERRONE DA ADIBIRSI A  
NUOVA SEDE DEL MUNICIPIO

INTERVENTO  
RESTAURO E RIPRISTINO FUNZIONALE  
DELL'ADDIZIONE OTTOCENTESCA DA ADIBIRSI AD  
USO UFFICI, ARCHIVIO E DEPOSITI - II LOTTO

LIVELLO PROGETTO  
PROGETTO DEFINITIVO - ESECUTIVO

TITOLO DOCUMENTO  
STATO DI FATTO: PIANTE, SEZIONI E PROSPETTI


| RIFERIMENTI DOCUMENTO | LOTTO | SCALA | DATA          |
|-----------------------|-------|-------|---------------|
| N° ELABORATO          |       |       |               |
| 02                    | --    | 1:100 | Novembre 2018 |

| CODICE ELABORATO     | LIVELLO PROGETTO        | OPERA               | N° ELABORATO | VERSIONE |
|----------------------|-------------------------|---------------------|--------------|----------|
| CUP- H44F18000050004 | DEFINITIVO<br>ESECUTIVO | CASTELLO DI VERRONE | 02           | 0        |


|               |               |                                            |                    |                 |                  |
|---------------|---------------|--------------------------------------------|--------------------|-----------------|------------------|
| 2 - Revisione | Dicembre 2018 | Aggiornamento                              | Geom. Sara Pasotto | Ing. E. Giletti | Arch. N. Poletti |
| 1 - Revisione | Novembre 2018 | Parere Soprintendenza e revisione generale | Geom. Sara Pasotto | Ing. E. Giletti | Arch. N. Poletti |
| 0 - Emissione | Luglio 2018   | Emissione                                  | Geom. Sara Pasotto | Ing. E. Giletti | Arch. N. Poletti |
| REVISIONE     | DATA          | DESCRIZIONE REVISIONE DOCUMENTI SOSTITUITI | REDATTO            | APPROVATO       | AUTORIZZATO      |

DATI PROGETTISTA  
Arch. Maria Nefeli Poletti  
Ing. Emanuele Giletti  
Studio G.P.sas  
Str. Superga 136 - 10132 Torino  
Tel.: 011 8997408  
email: studio.gpsas@tin.it


TIMBRI E FIRME

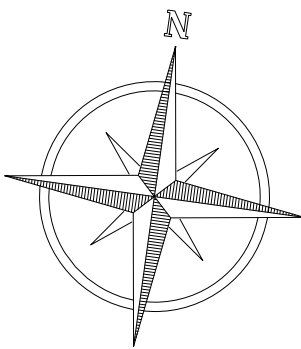


STATO DI FATTO

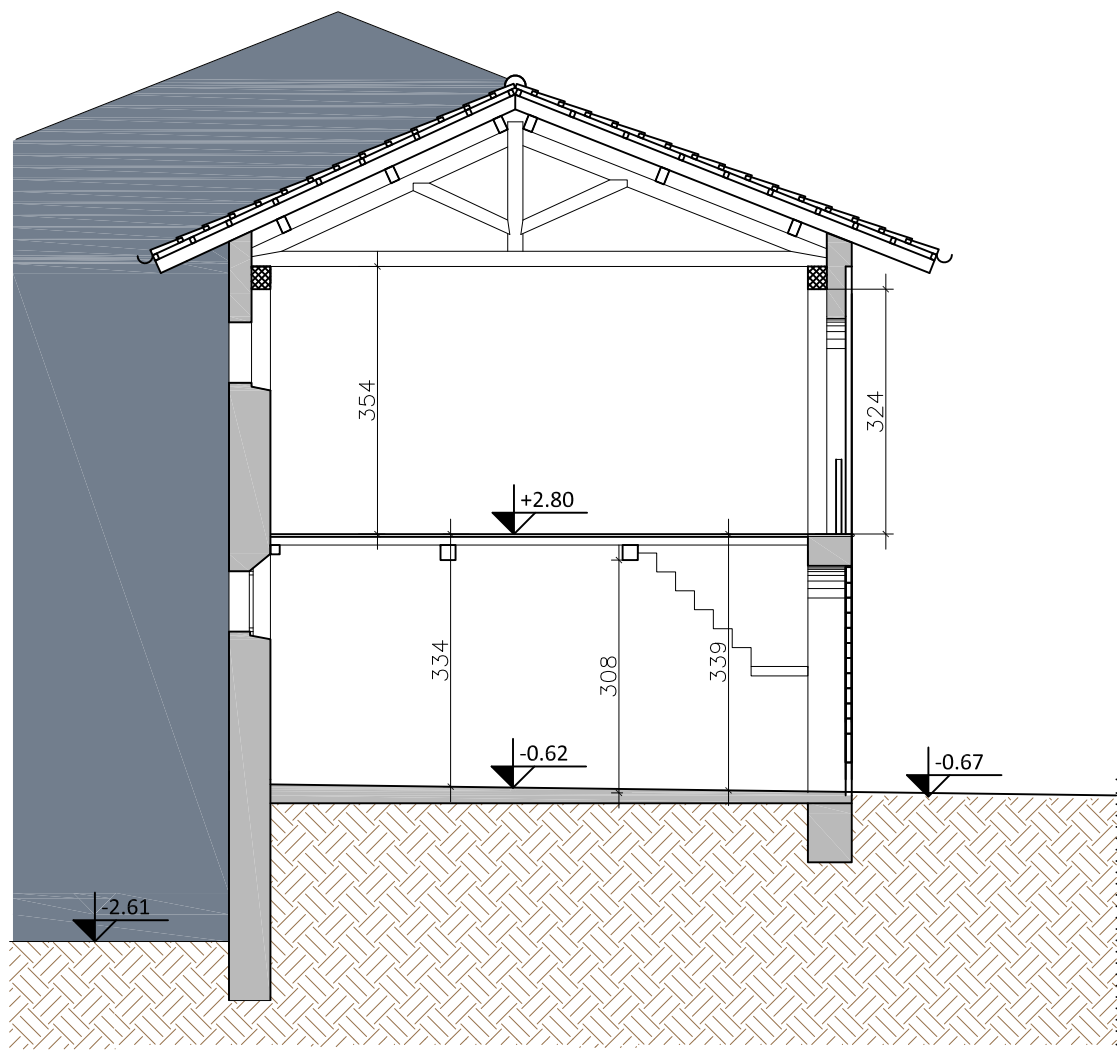


SEZIONE A-A'

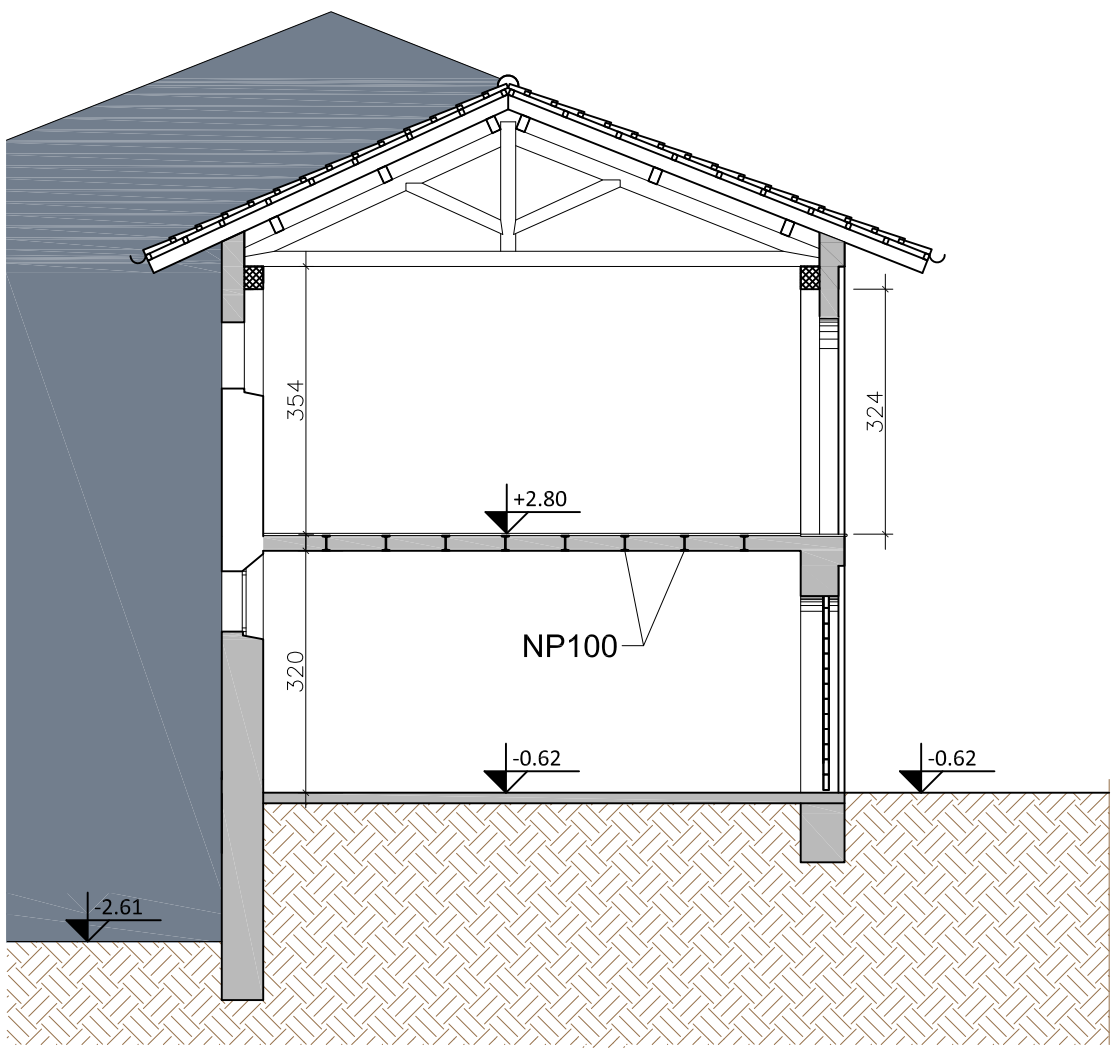


SEZIONE B-B'

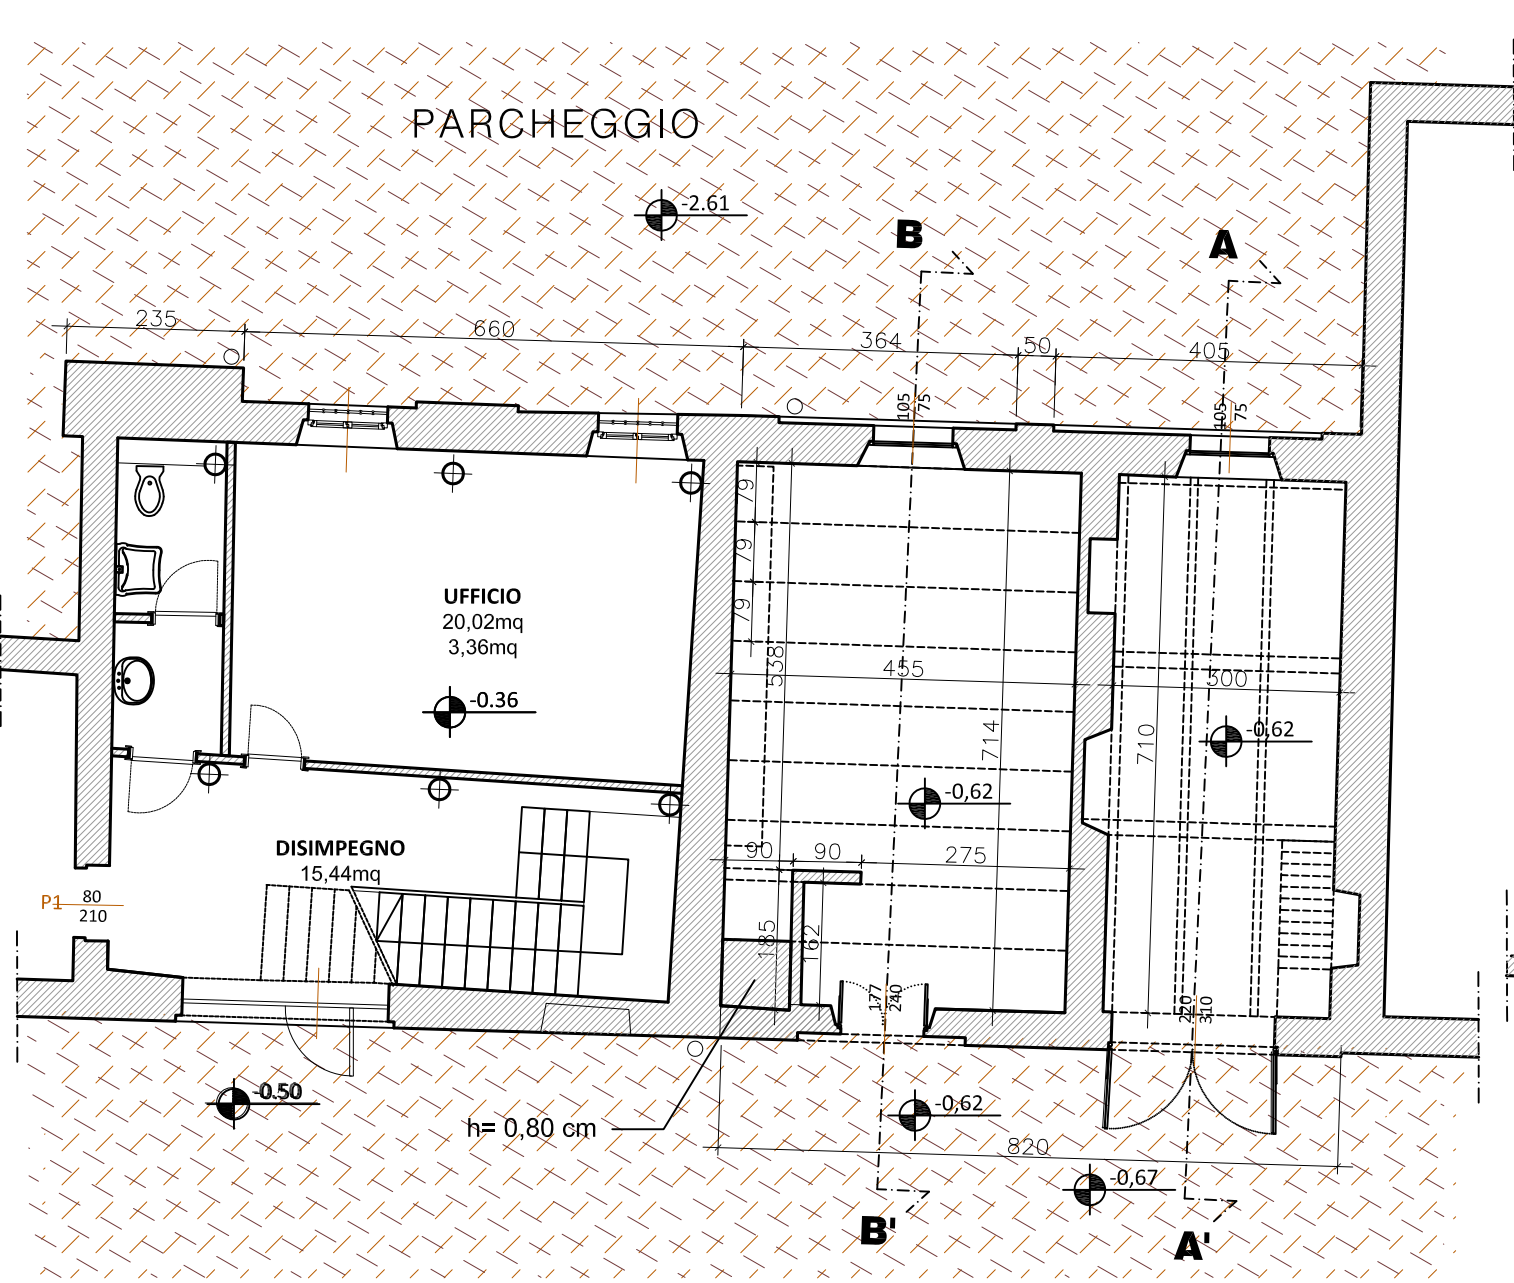


PIANTA PIANO TERRA

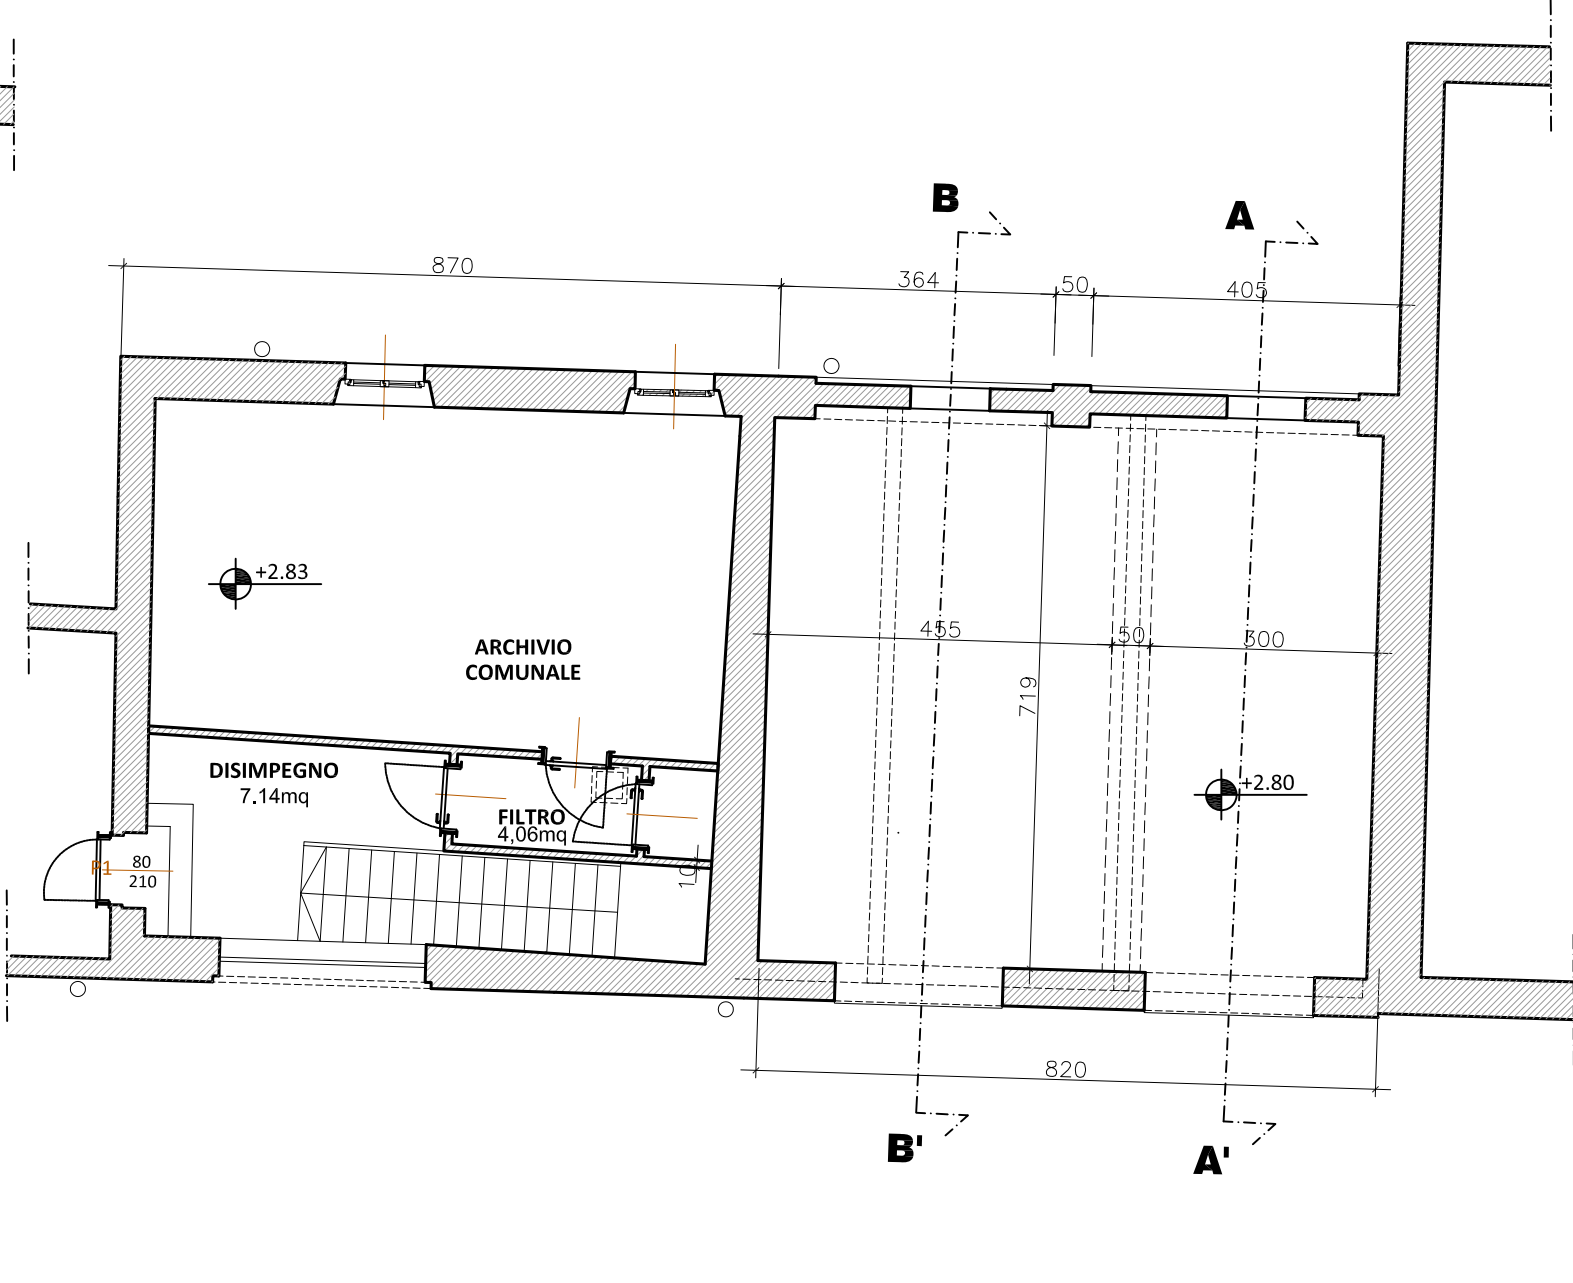

PIANTA PIANO PRIMO

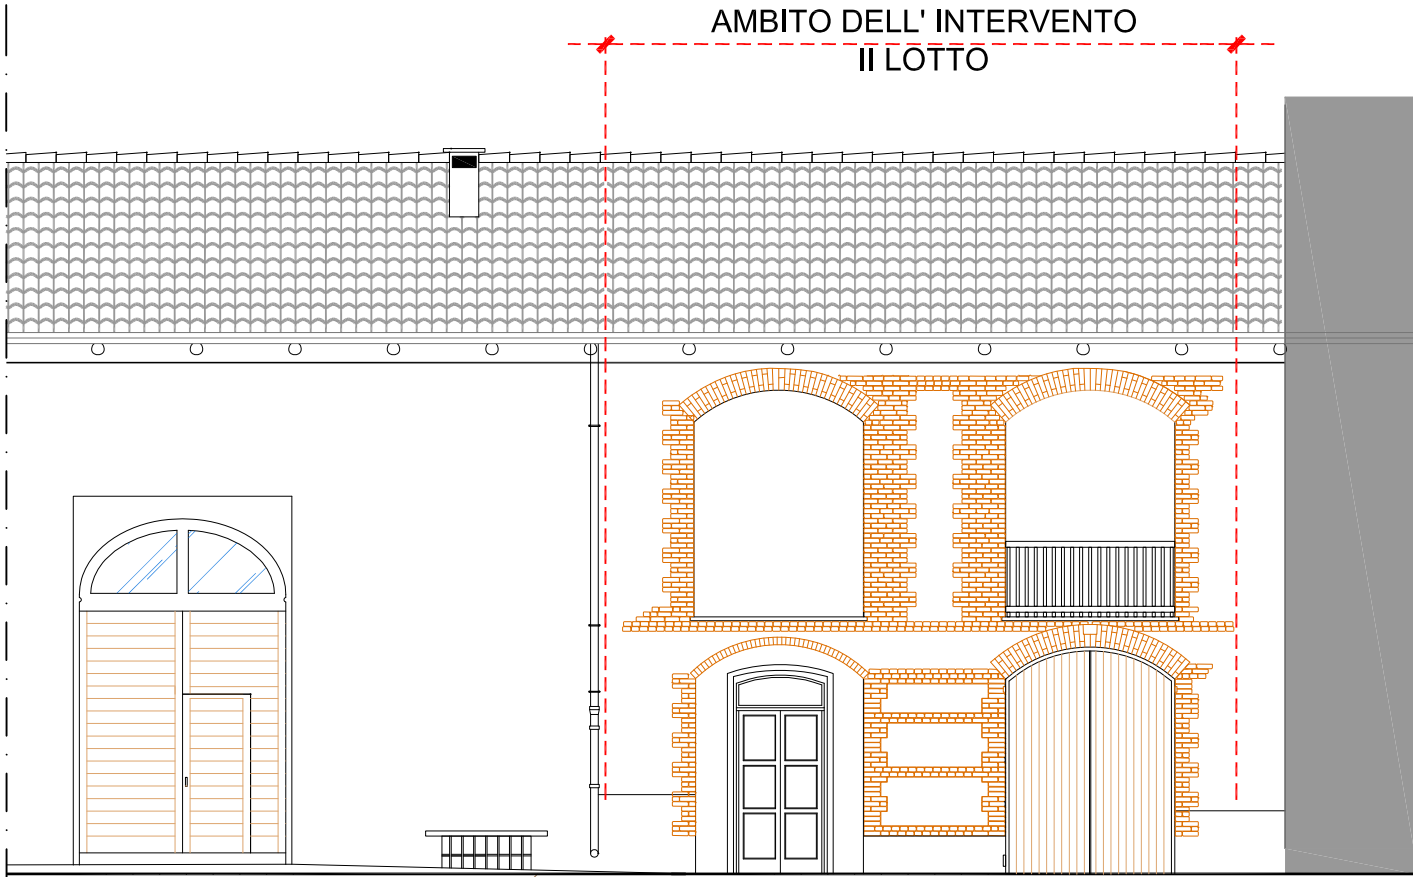

PROSPETTO SUD

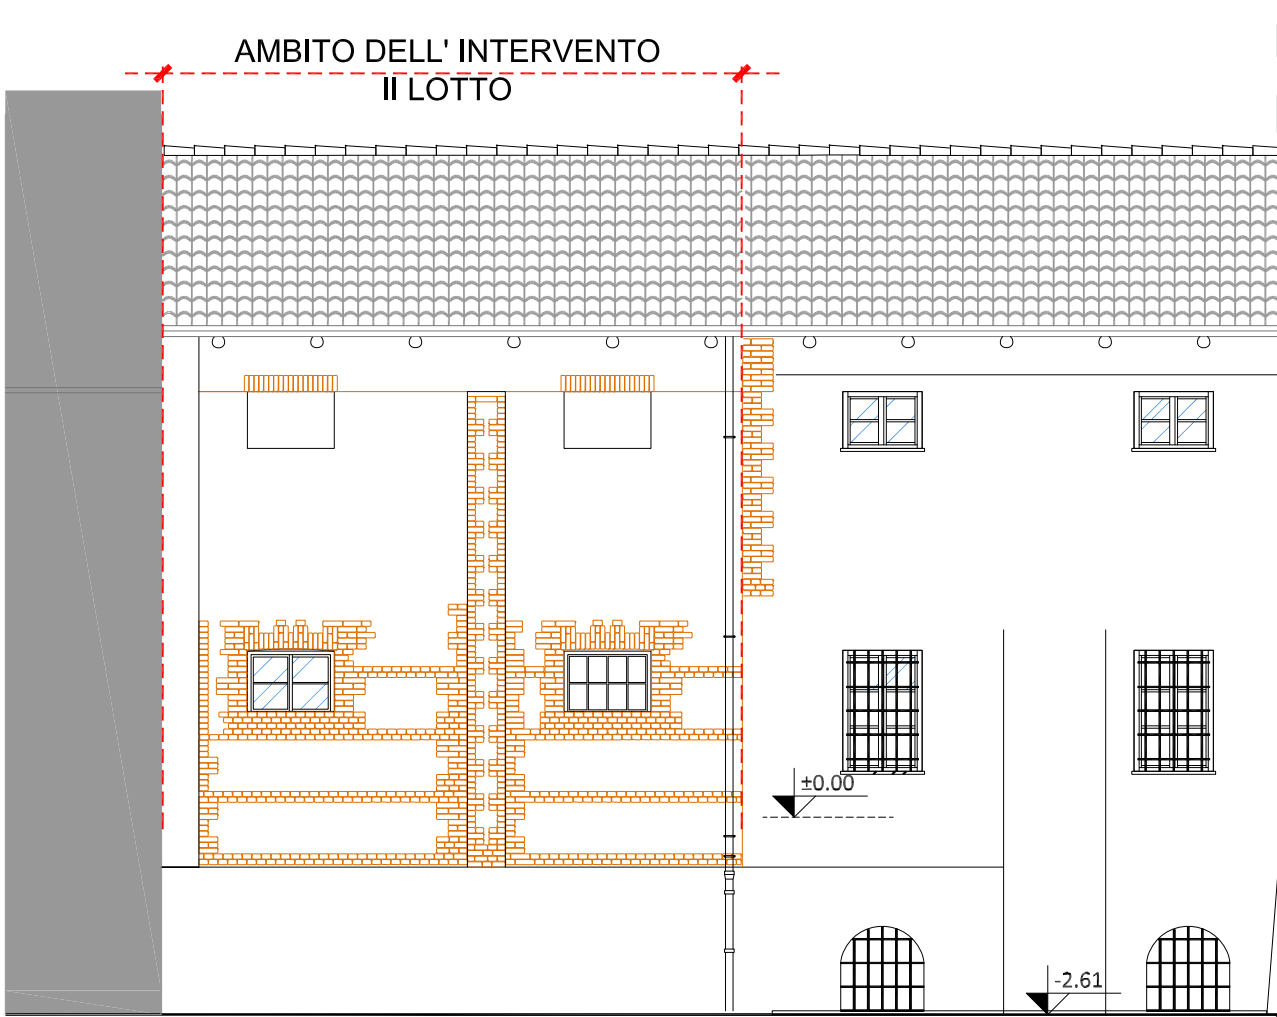

PROSPETTO NORD