

COMUNE DI VERRONE



PROVINCIA DI BIELLA

OPERA
RESTAURO CONSERVATIVO DI UNA PARTE
DEL CASTELLO DI VERRONE DA ADIBIRSI A
NUOVA SEDE DEL MUNICIPIO

INTERVENTO
RESTAURO E RIPRISTINO FUNZIONALE
DELL'ADDIZIONE OTTOCENTESCA DA ADIBIRSI AD
USO UFFICI, ARCHIVIO E DEPOSITI - II LOTTO

LIVELLO PROGETTO
PROGETTO DEFINITIVO - ESECUTIVO

TITOLO DOCUMENTO
IMPIANTO TERMICO - IDRAULICO

RIFERIMENTI DOCUMENTO	LOTTO	SCALA	DATA
N° ELABORATO			
08	--	1:100 - 1:50	Novembre 2018




CODICE ELABORATO	LIVELLO PROGETTO	OPERA	N° ELABORATO	VERSIONE
CUP- H44F18000050004	DEFINITIVO ESECUTIVO	CASTELLO DI VERRONE	08	0

2 - Revisione	Dicembre 2018	Aggiornamento	Geom. Sara Pasotto	Ing. E. Giletti	Arch. N. Poletti
1 - Revisione	Novembre 2018	Parere Soprintendenza e revisione generale	Geom. Sara Pasotto	Ing. E. Giletti	Arch. N. Poletti
0 - Emissione	Luglio 2018	Emissione	Geom. Sara Pasotto	Ing. E. Giletti	Arch. N. Poletti
REVISIONE	DATA	DESCRIZIONE REVISIONE DOCUMENTI SOSTITUITI	REDATTO	APPROVATO	AUTORIZZATO


DATI PROGETTISTA	TIMBRI E FIRME
Arch. Maria Nefeli Poletti Ing. Emanuele Giletti Studio G.P.sas Str. Superga 136 - 10132 Torino Tel.: 011 8997408 email: studio.gpsas@tin.it	
COLLABORATORI	
Geom. Davide Segà Geom. Sara Pasotto	

LEGENDA ALLACCIAMENTI

- TUBAZIONE DI SCARICO ACQUE NERE
- POZZETTO D'ISPEZIONE (CAMERA INTERNA 40x40)
- IMPIANTO ACQUA POTABILE
- IMPIANTO TERMICO DI DISTRIBUZIONE Ø12 mm
- ELETTROVALVOLA
- TUBAZIONE ESISTENTE

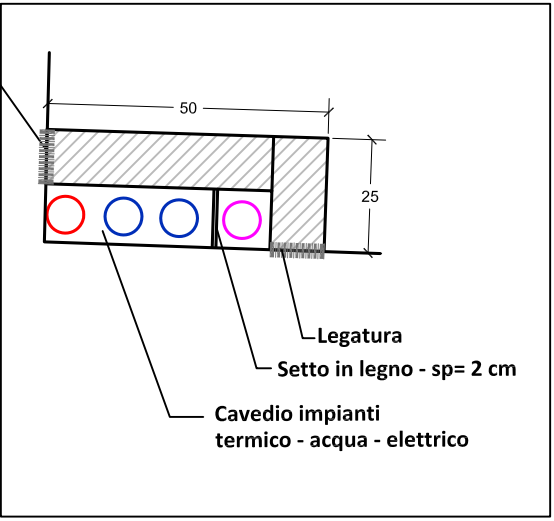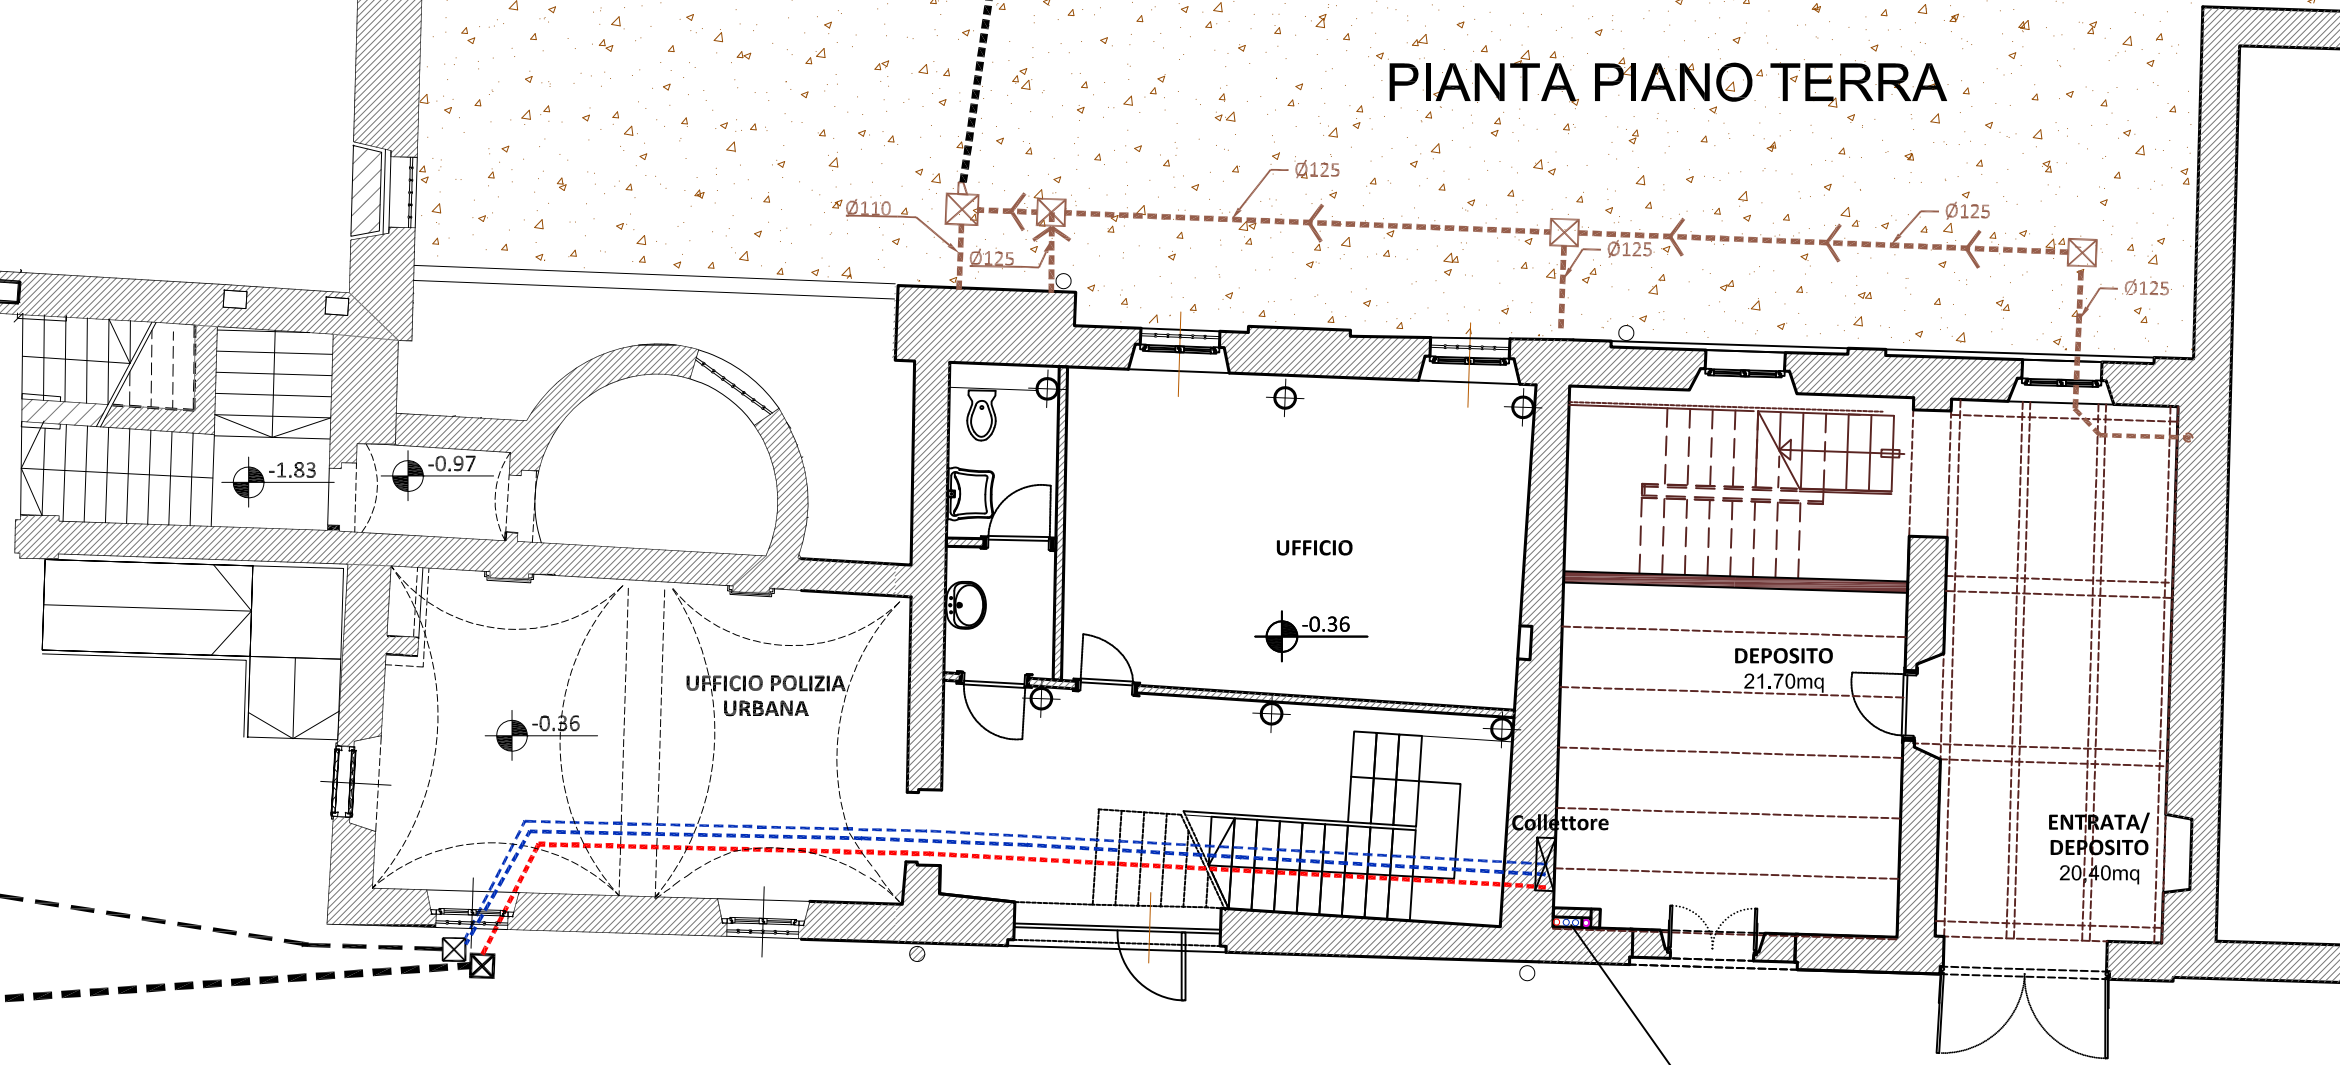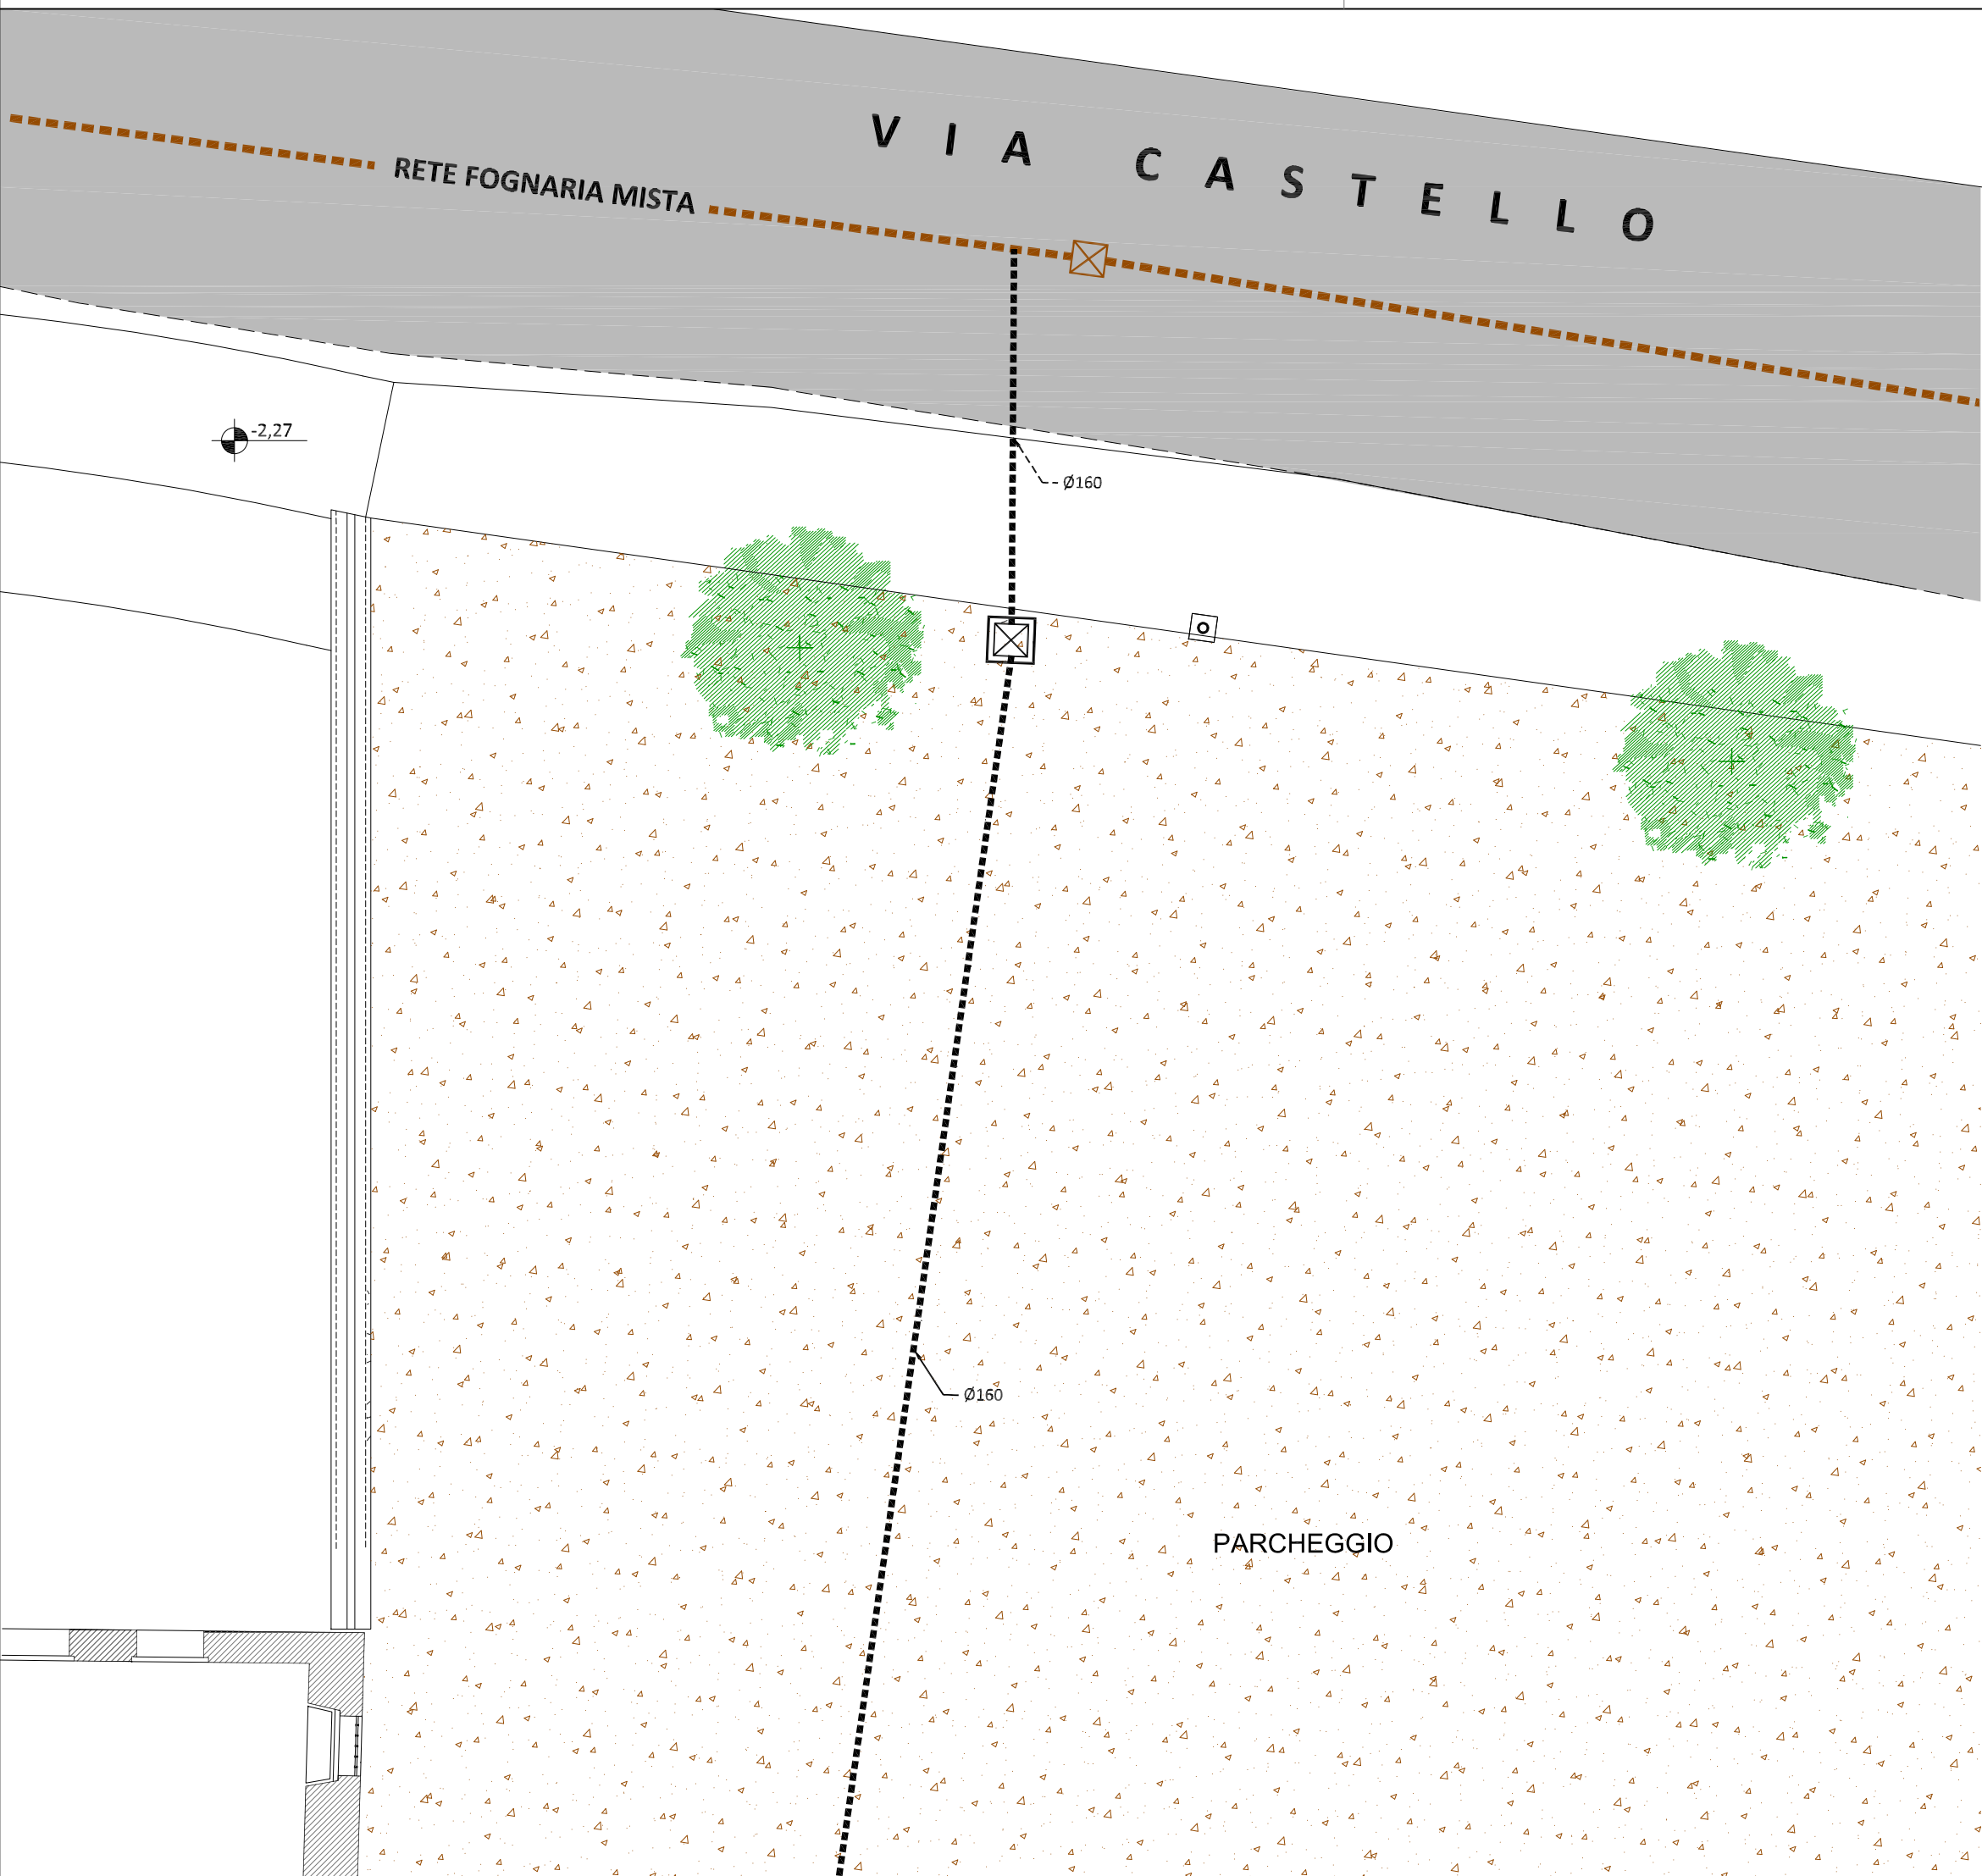

PIANTA PIANO TERRA
DISTRIBUZIONE IMPIANTO DI RISCALDAMENTO

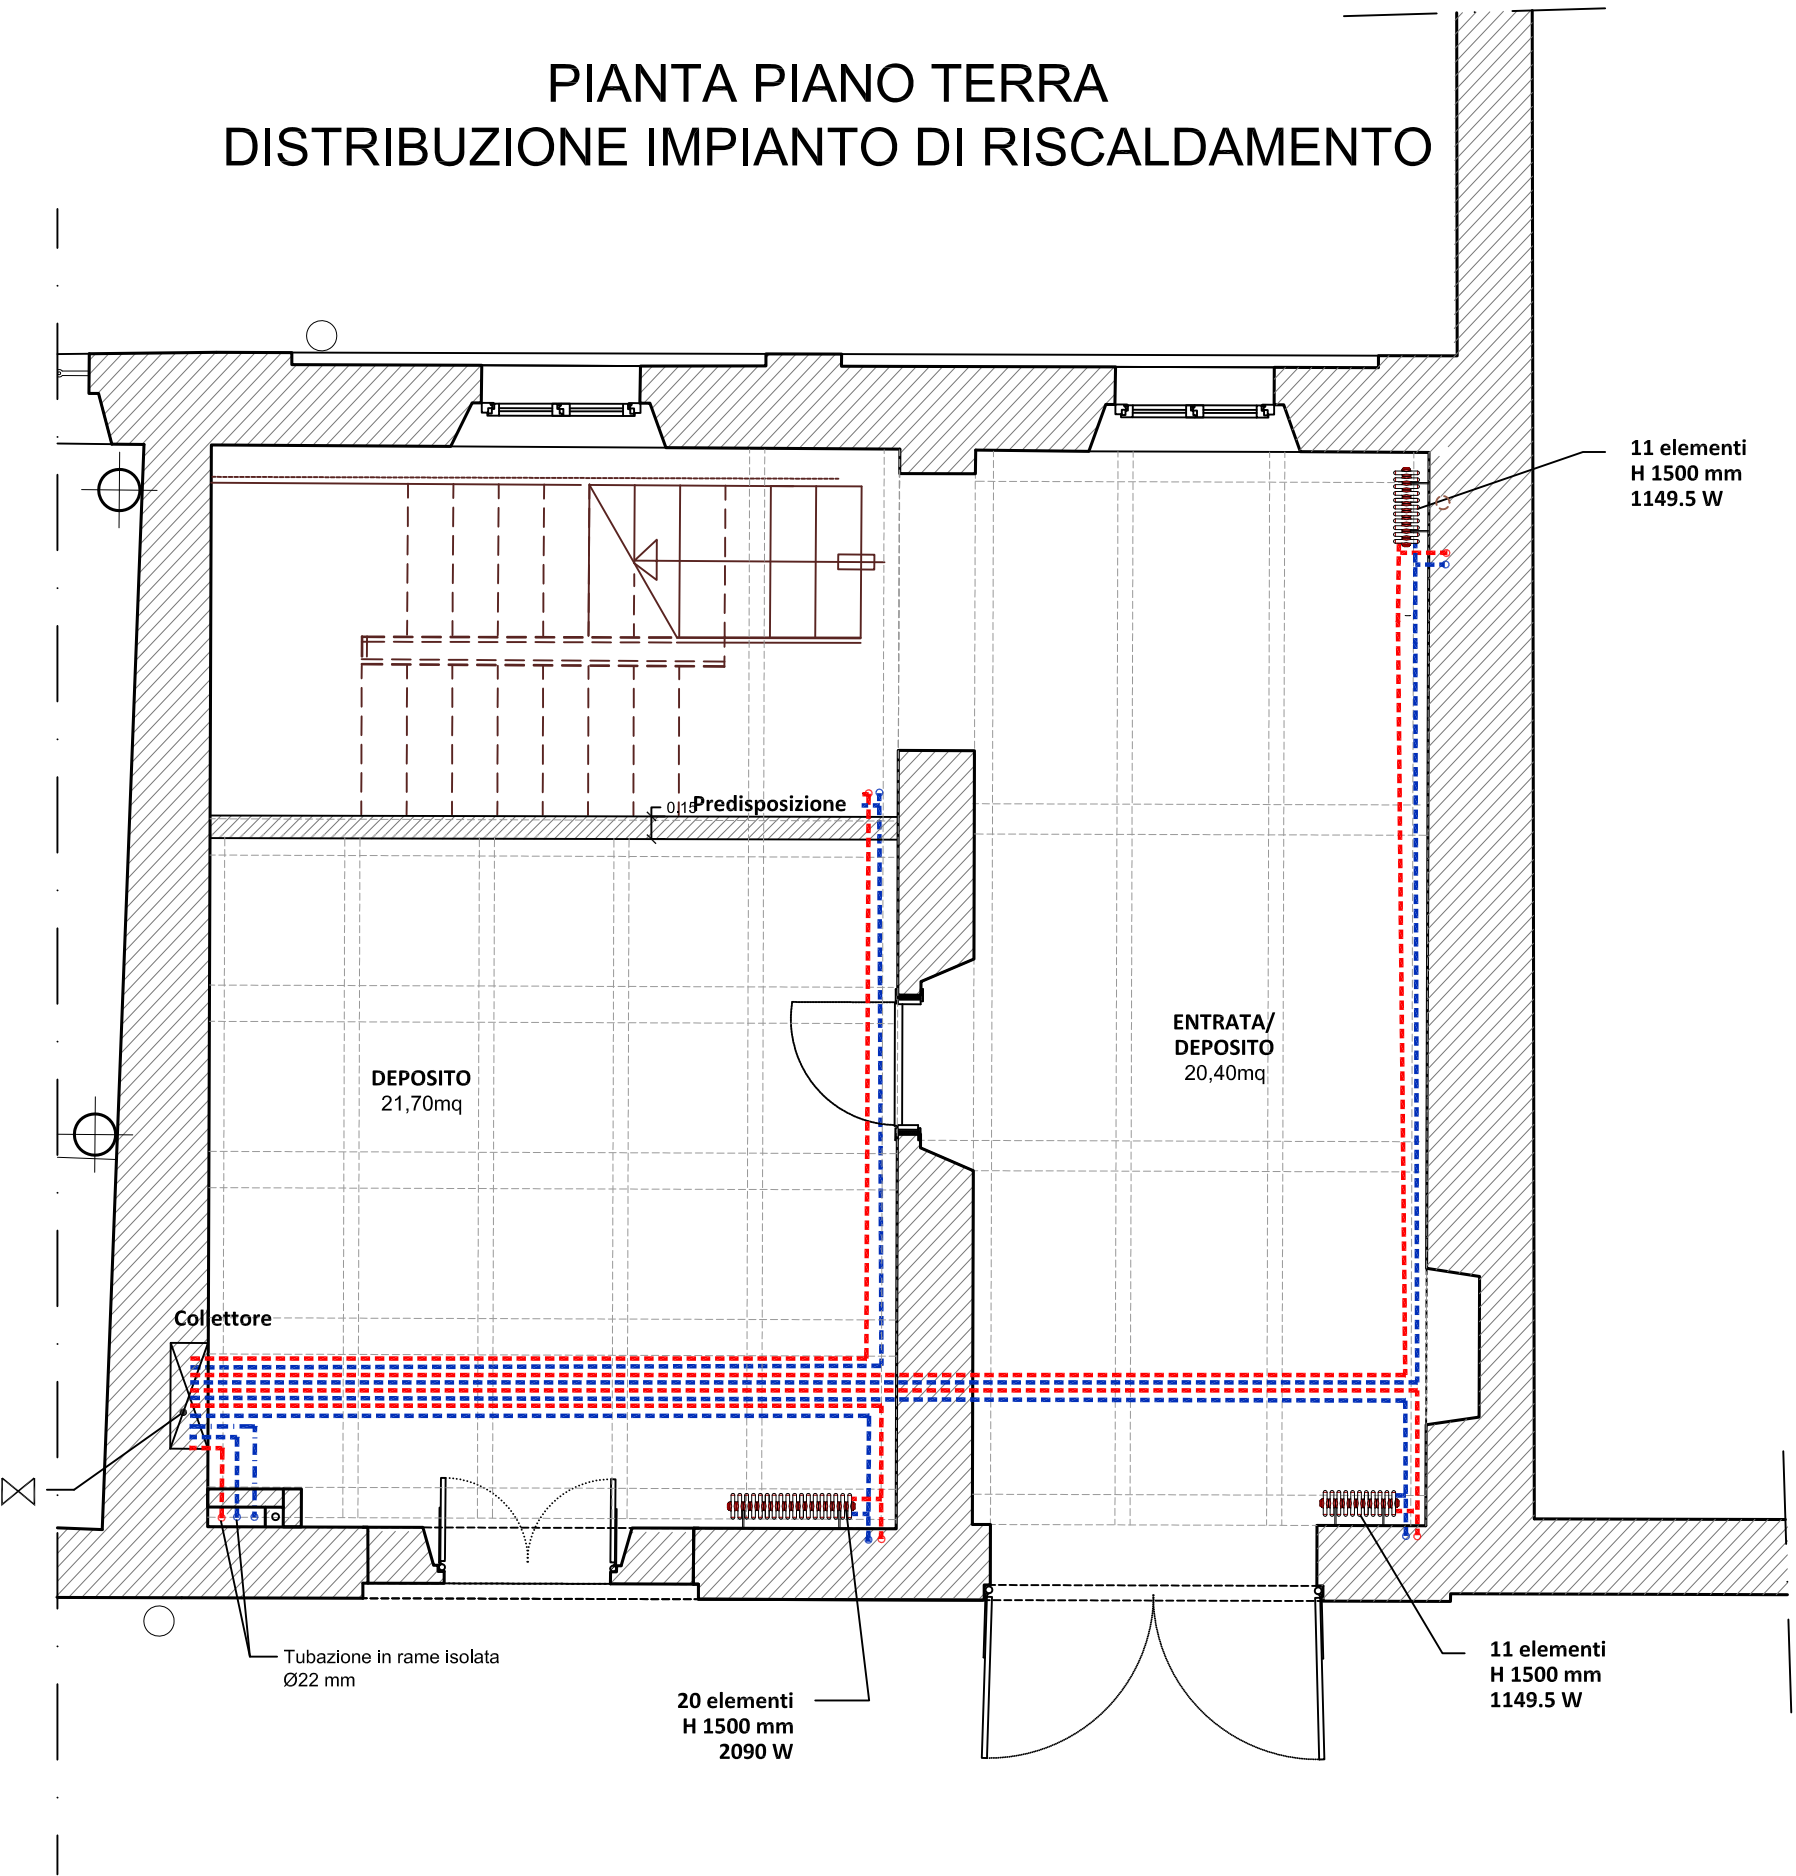

PIANTA PIANO PRIMO
DISTRIBUZIONE IMPIANTO DI RISCALDAMENTO

