

COMUNE DI VERRONE



PROVINCIA DI BIELLA

RESTAURO CONSERVATIVO DI UNA PARTE
DEL CASTELLO DI VERRONE DA ADIBIRSI A
NUOVA SEDE DEL MUNICIPIO

RESTAURO E RIPRISTINO FUNZIONALE
DELL'ADDIZIONE OTTOCENTESCA DA ADIBIRSI AD
USO UFFICI, ARCHIVIO E DEPOSITI - II LOTTO

PROGETTO DEFINITIVO - ESECUTIVO

IMPIANTO ELETTRICO: SCHEMA UNIFILARE


RIFERIMENTI DOCUMENTO			
N° ELABORATO	LOTTO	SCALA	DATA
10	--	--	Novembre 2018

CODICE ELABORATO				
CUP- H44F18000050004	LIVELLO PROGETTO	OPERA	N° ELABORATO	VERSIONE
	DEFINITIVO ESECUTIVO	CASTELLO DI VERRONE	10	0


0 - Emissione	Luglio 2018	Emissione	Ing. E. Giletti	Ing. E. Giletti	Arch. N. Poletti
REVISIONE	DATA	DESCRIZIONE REVISIONE DOCUMENTI SOSTITUITI	REDATTO	APPROVATO	AUTORIZZATO

DATI PROGETTISTA		TIMBRI E FIRME
Arch. Maria Nefeli Poletti Ing. Emanuele Giletti Studio G.P.sas Str. Superga 136 - 10132 Torino Tel.: 011 8997408 email: studio.gpsas@tin.it		
COLLABORATORI		
Geom. Davide Segà Geom. Sara Pasotto		

SCHEMA A BLOCCHI

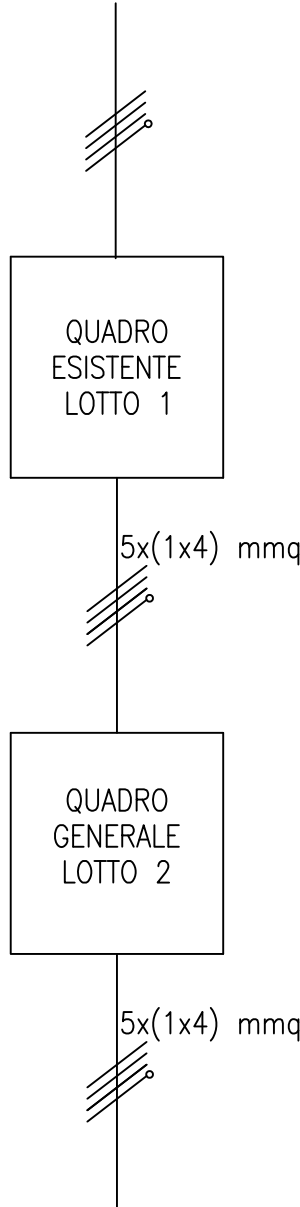

Quadro Esistente Lotto 1 – derivazione

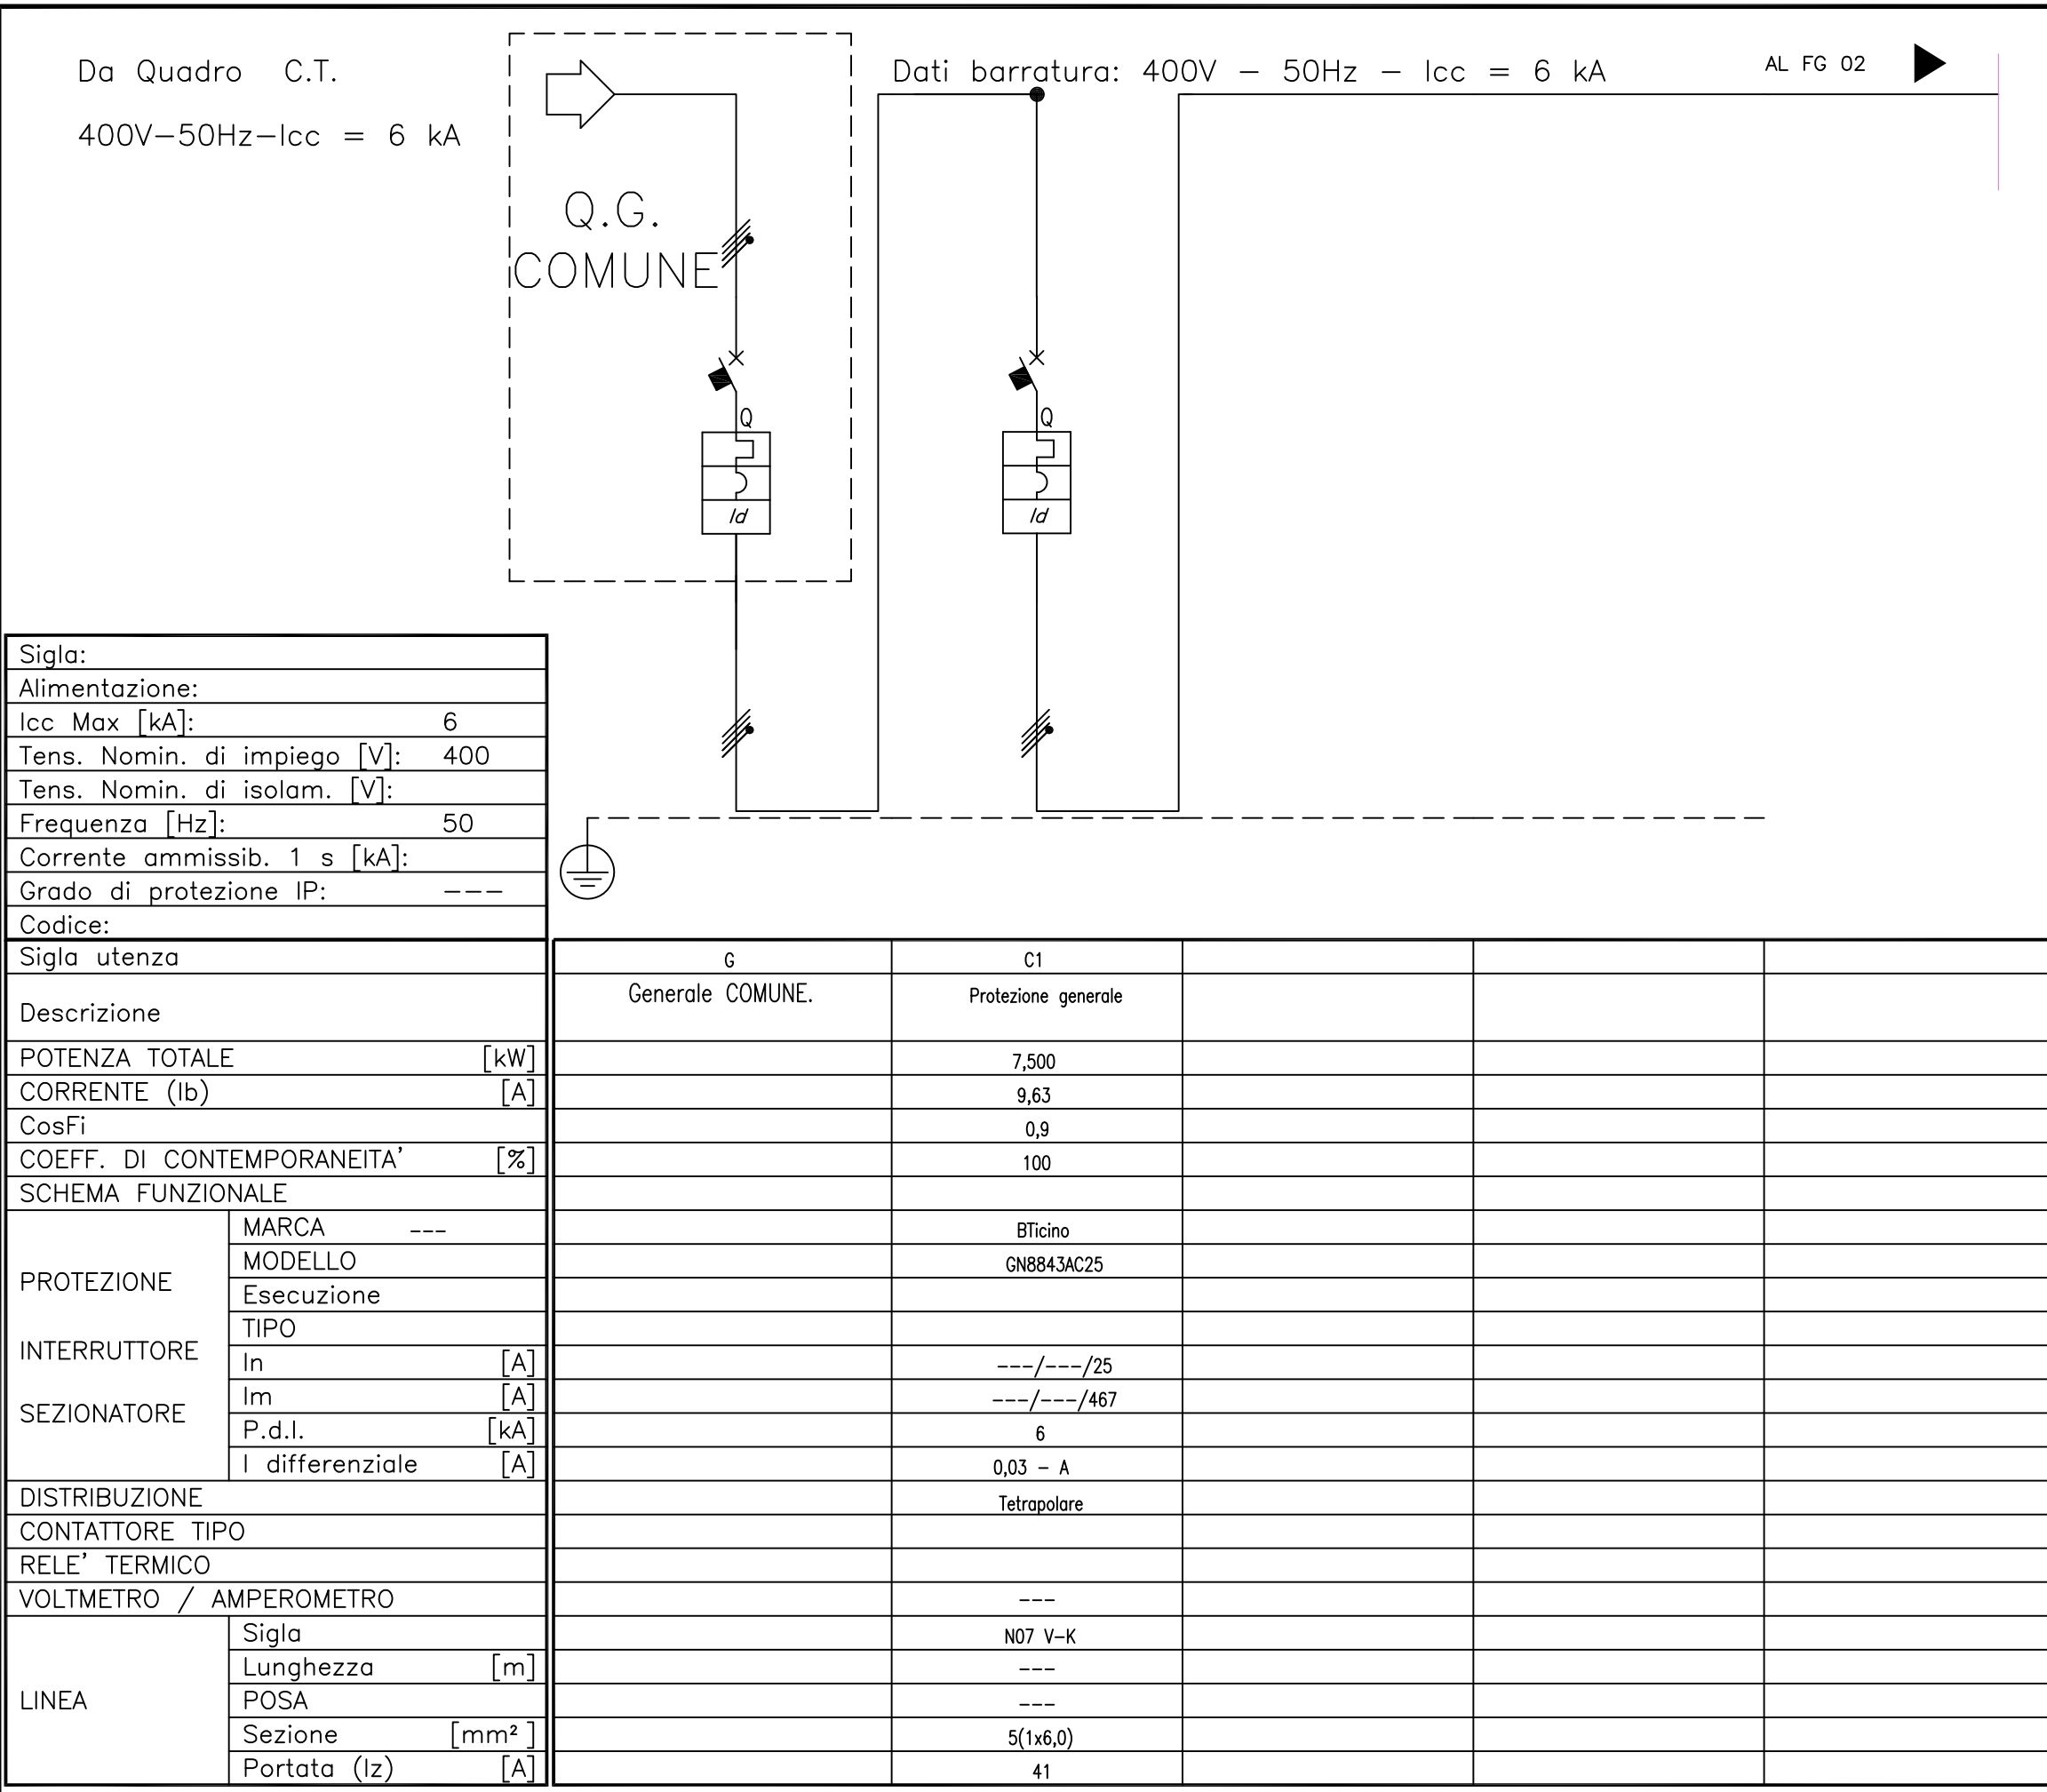

Quadro Generale Lotto 2

