

COMUNE DI VERRONE



PROVINCIA DI BIELLA

OPERA
RESTAURO CONSERVATIVO DI UNA PARTE
DEL CASTELLO DI VERRONE DA ADIBIRSI A
NUOVA SEDE DEL MUNICIPIO

INTERVENTO
RESTAURO E RIPRISTINO FUNZIONALE
DELL'ADDIZIONE OTTOCENTESCA DA ADIBIRSI AD
USO UFFICI, ARCHIVIO E DEPOSITI - II LOTTO

LIVELLO PROGETTO
PROGETTO DEFINITIVO - ESECUTIVO

TITOLO DOCUMENTO
COPERTURA: PIANTA, PROSPETTI E PARTICOLARI

RIFERIMENTI DOCUMENTO			
N° ELABORATO	LOTTO	SCALA	DATA
11	--	1:100	Novembre 2018



CODICE ELABORATO				
CUP-	LIVELLO PROGETTO	OPERA	N° ELABORATO	VERSIONE
H44F18000050004	DEFINITIVO ESECUTIVO	CASTELLO DI VERRONE	11	0

0 - Emissione	Novembre 2018	Emissione	Geom. Sara Pasotto	Ing. E. Giletti	Arch. N. Poletti
REVISIONE	DATA	DESCRIZIONE REVISIONE DOCUMENTI SOSTITUITI	REDATTO	APPROVATO	AUTORIZZATO


DATI PROGETTISTA
Arch. Maria Nefeli Poletti
Ing. Emanuele Giletti
Studio G.P.sas
Str. Superga 136 - 10132 Torino
Tel.: 011 8997408
email: studio.gpsas@tin.it

COLLABORATORI
Geom. Davide Segà
Geom. Sara Pasotto


TIMBRI E FIRME

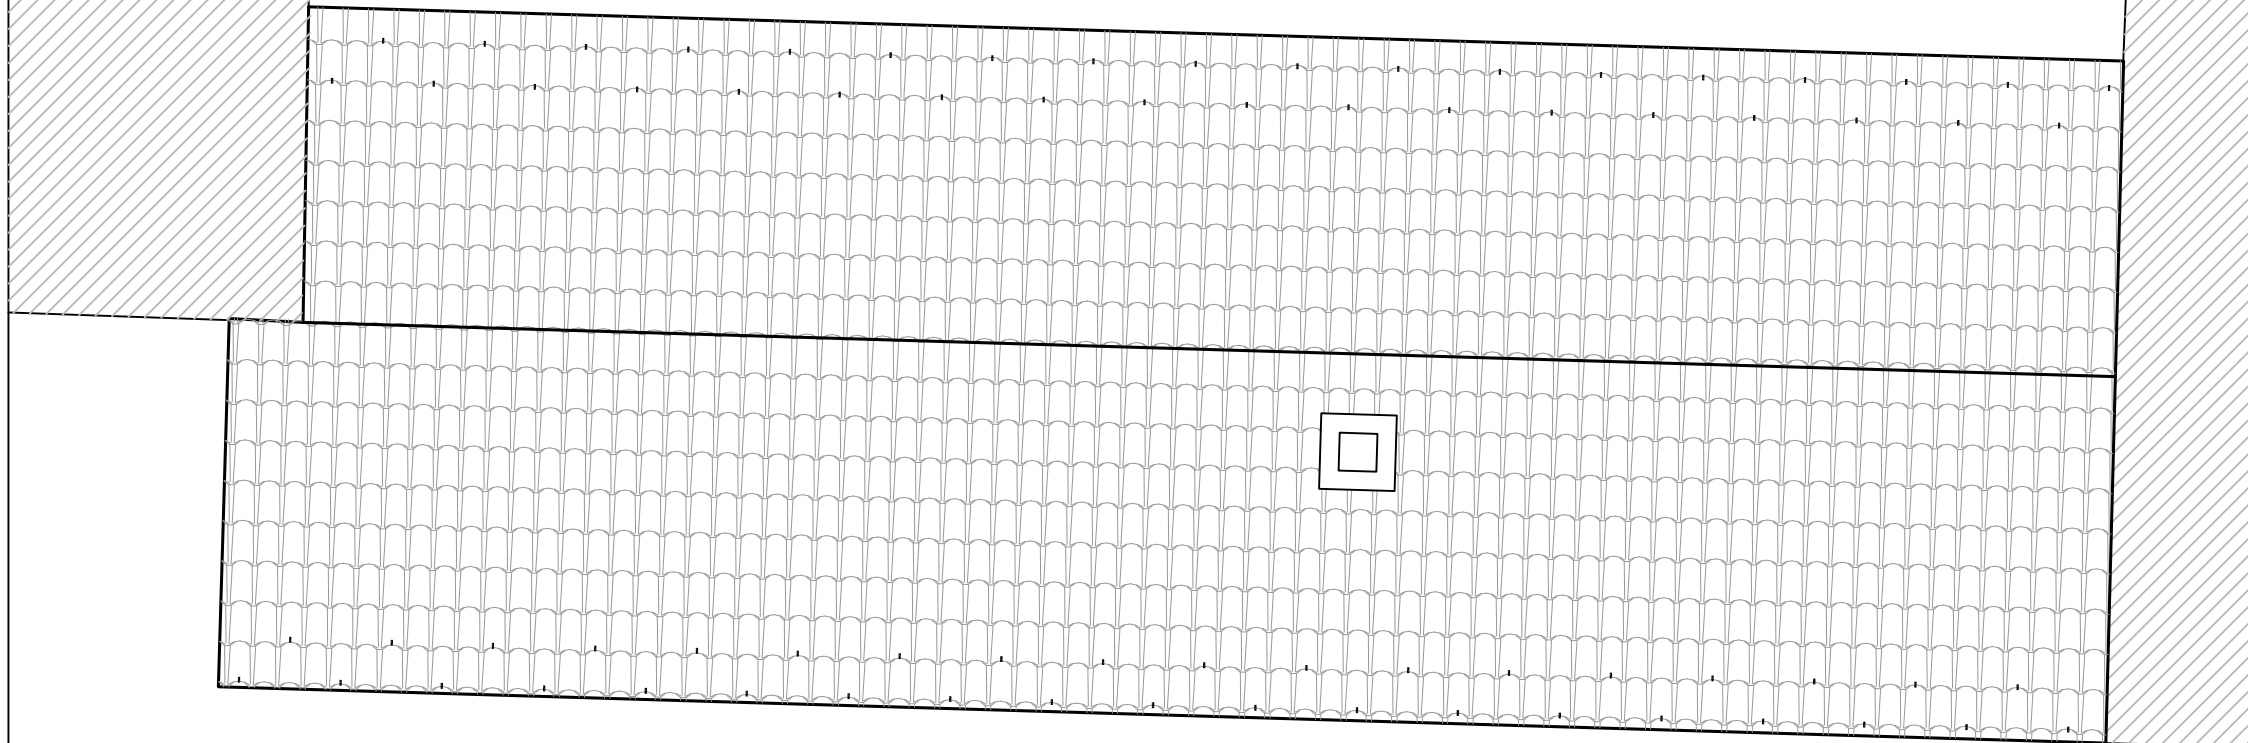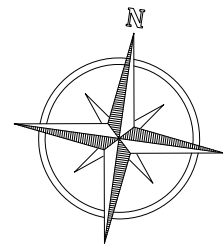

PIANTA COPERTURA
1:100

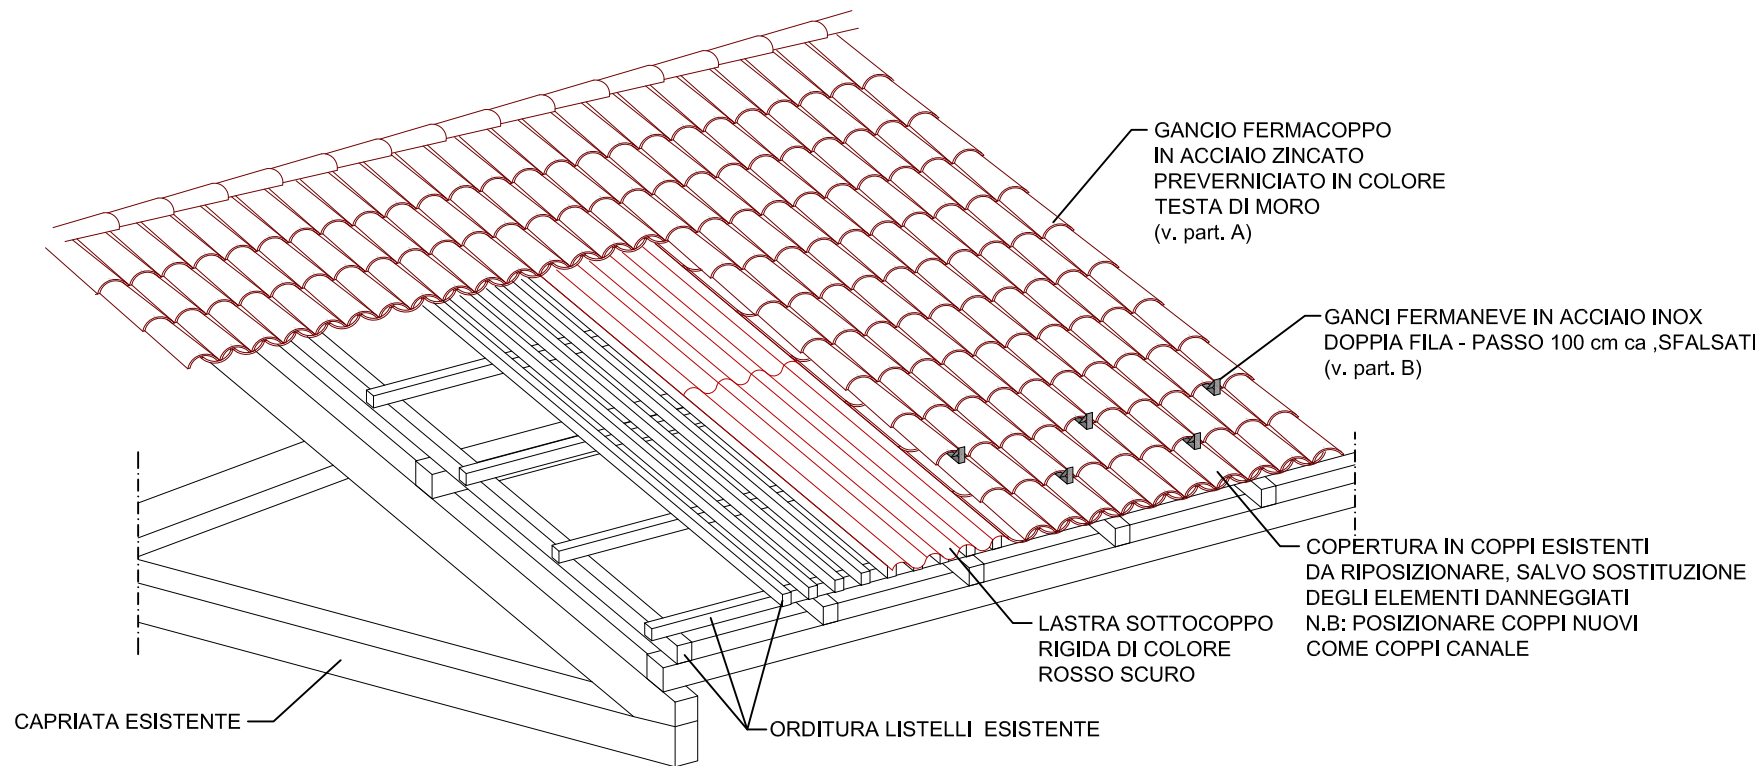


STRATIGRAFIA COPERTURA
1:50

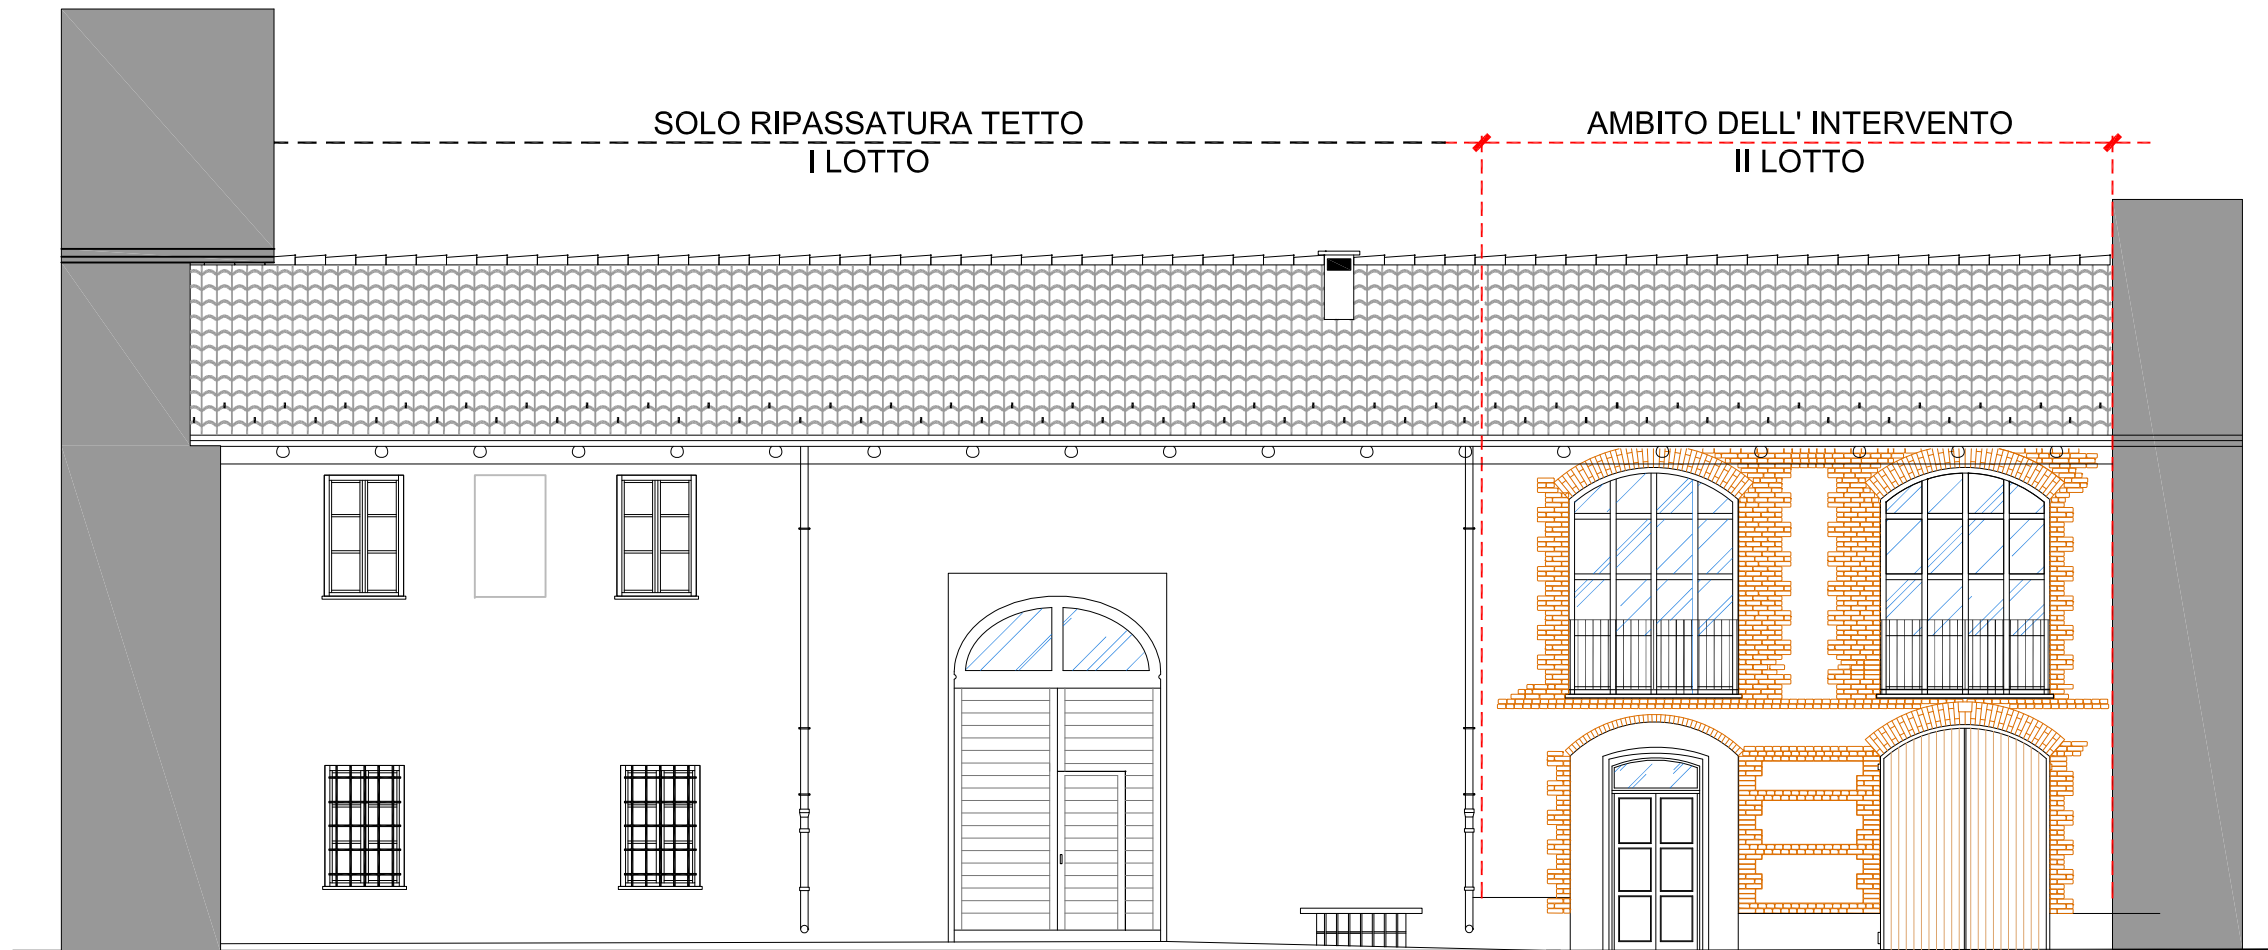


PROSPETTO SUD

PARTICOLARE A
GANCIO FERMACOPPO

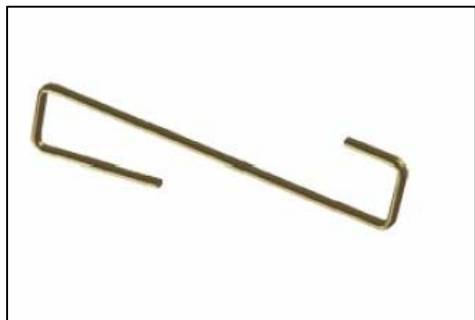

PARTICOLARE B
GANCIO FERMANEVE

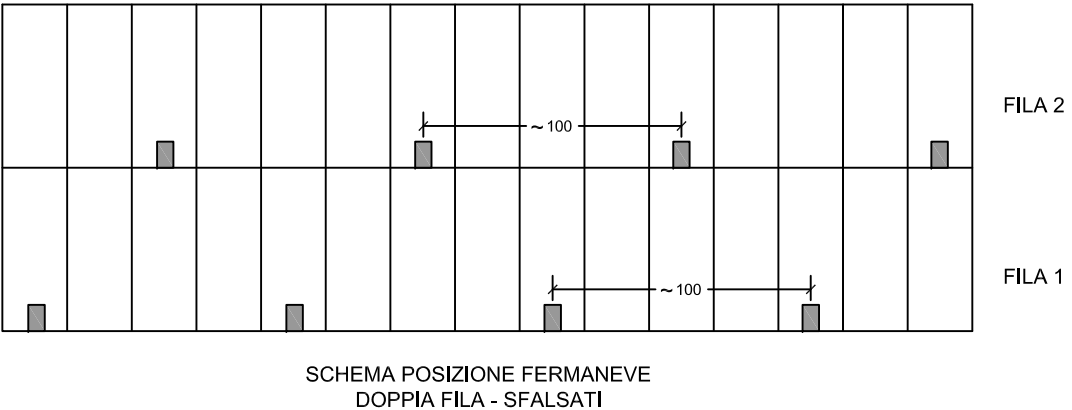

SCHEMA POSIZIONE FERMANEVE
DOPPIA FILA - SFALSATI