REGIONE PIEMONTE — PROVINCIA DI BIELLA

COMUNE DI VERRONE

REALIZZAZIONE DI MARCIAPIEDI
VIA DI SAN ROCCO E DI VIA DELLA MADONNINA
INTERVENTO n°1

PROGETTO DEFINTIVO/ESECUTIVO

TAVOLA

COROGRAFIA — **scala 1:5.000**
ESTRATTO DAL P.R.G.C. — **scala 1:2.000**

DATA

DICEMBRE 2018

n° ELABORATO

A.1

STUDIO CAMANDONA di architetto MASSIMO PICCALUGA
Via Piemonte n°40 - 13836 COSSATO (BI)
Telefono: 015 . 92 64 91 Fax: 015 . 984 19 36
ind. e-mail: mp@studiocamandona.it
PEC: massimo.piccaluga@archiworldpec.it

COROGRAFIA
SCALA 1:10.000

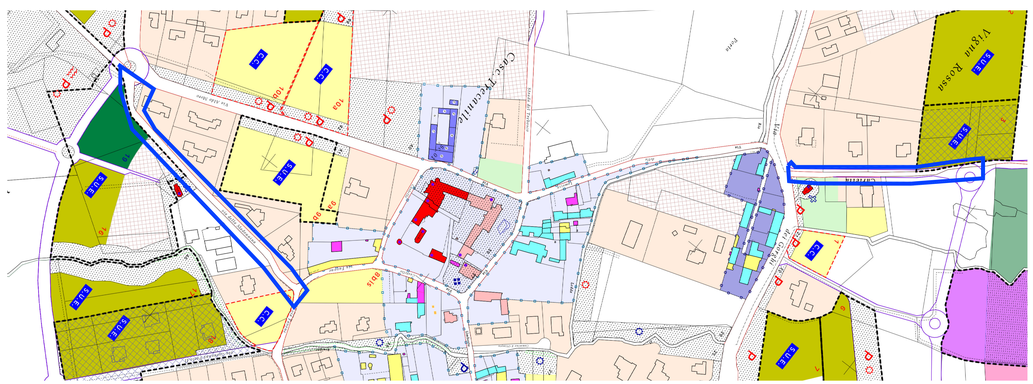

ESTRATTO DAL P.R.G.C.
SCALA 1:2.000