

REGIONE PIEMONTE PROVINCIA DI BIELLA

COMUNE DI VERRONE



REALIZZAZIONE DI MARCIAPIEDI IN VIA DI SAN ROCCO E DI VIA DELLA MADONNINA INTERVENTO n°1


PROGETTO DEFINITIVO/ESECUTIVO

TAVOLA VIA DI SAN ROCCO

PLANIMETRIA DI PROGETTO scala 1:200

DATA DICEMBRE 2018

n° ELABORATO A.3 STUDIO CAMANDONA di architettura MASSIMO PICCALUGA Via Piemonte n°40 - 13836 COSSATO (BI) Telefono: 015 92 64 91 Fax: 015 984 19 36 ind. e-mail: mp@studiocamandona.it PEC: massimo.piccaluga@archiworldpec.it

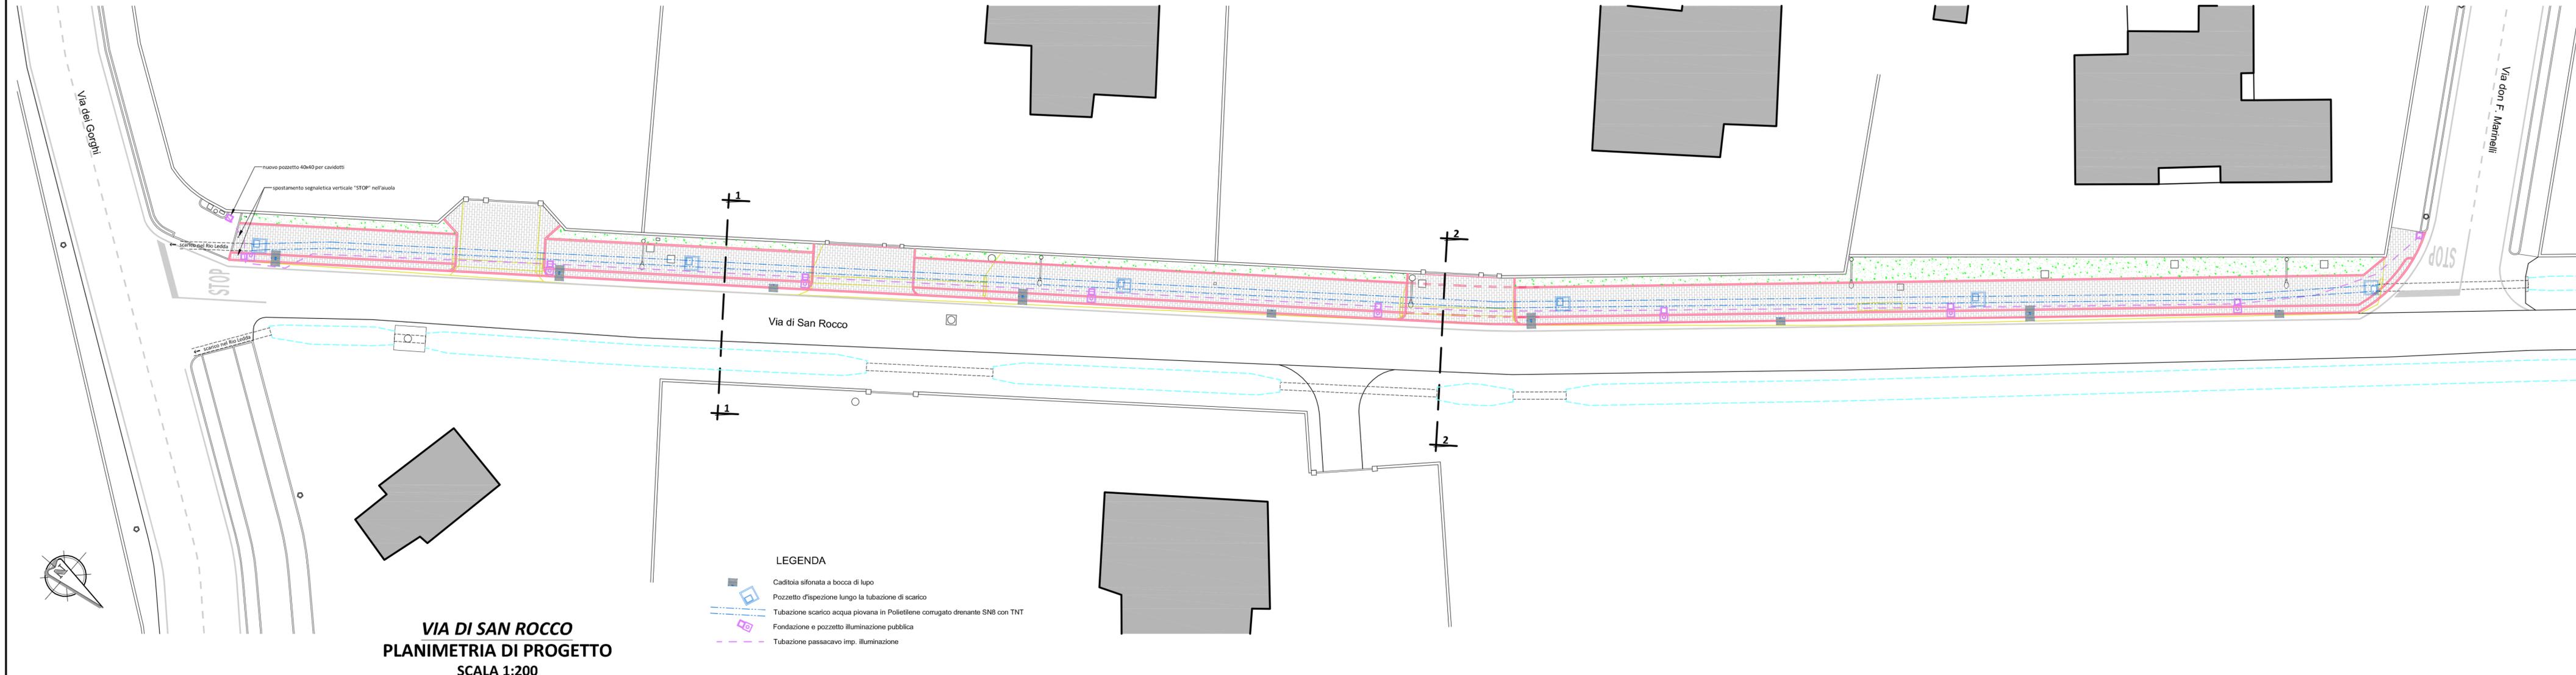

VIA DI SAN ROCCO PLANIMETRIA DI PROGETTO SCALA 1:200

LEGENDA

- Caditoia sifonata a bocca di lupo
- Pozzetto d'ispezione lungo la tubazione di scarico
- Tubazione scarico acqua piovana in Polietilene corrugato drenante SN8 con TNT
- Fondazione e pozzetto illuminazione pubblica
- Tubazione passacavo imp. illuminazione