REGIONE PIEMONTE **PROVINCIA DI BIELLA**

COMUNE DI VERRONE

REALIZZAZIONE DI MARCIAPIEDI IN VIA DI SAN ROCCO E DI VIA DELLA MADONNINA

INTERVENTO n°1

PROGETTO DEFINTIVO/ESECUTIVO

TAVOLA

VIA DELLA MADONNINA

PLANIMETRIA DI PROGETTO **scala 1:200**

DATA

DICEMBRE 2018

n° ELABORATO

A.6

STUDIO
CAMANDONA
di
architetto
MASSIMO
PICCALUGA
Via Piemonte n°40 - 13836 COSSATO (BI)
Telefono: 015 . 92 64 91 Fax: 015 . 984 19 36
ind. e-mail: mp@studiocamandona.it
PEC: massimo.piccaluga@archiworldpec.it

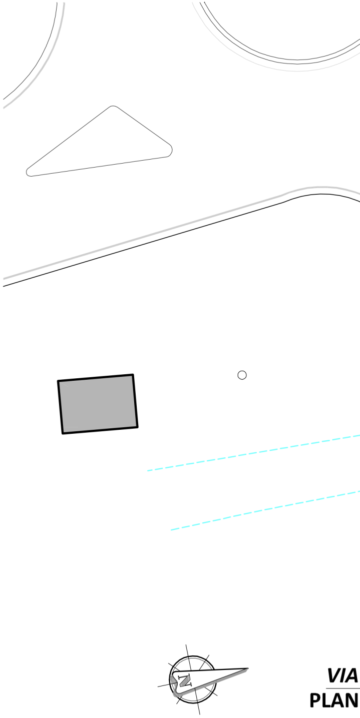

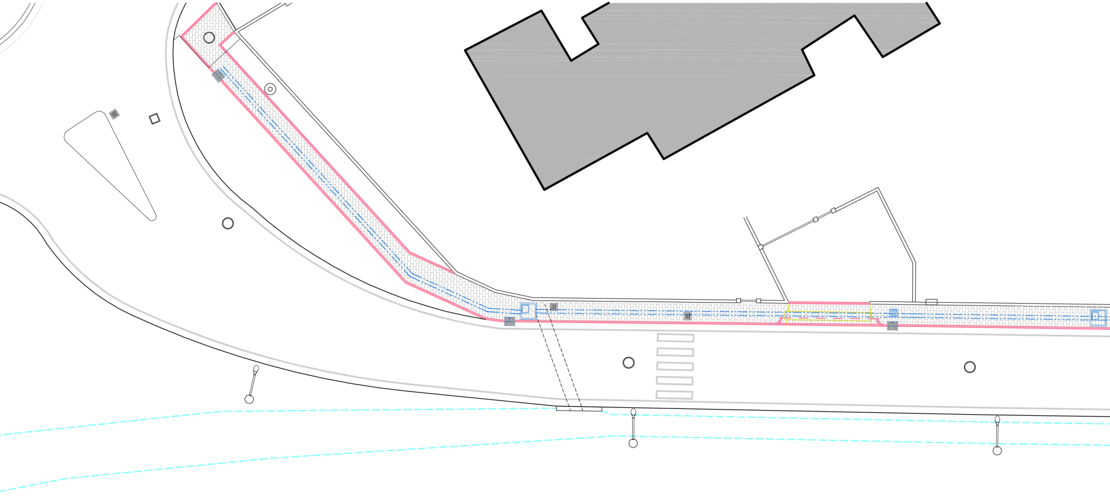

LEGENDA

▤	Caditoia sifonata drenata
▩	Caditoia sifonata a bocca di lupo
◇	Pozzetto d'ispezione lungo la tubazione di scarico
-·-·-	Tubazione scarico acqua piovana in Polietilene corrugato drenante SN4 con TNT

DELLA MADONNINA

IMETRIA DI PROGETTO

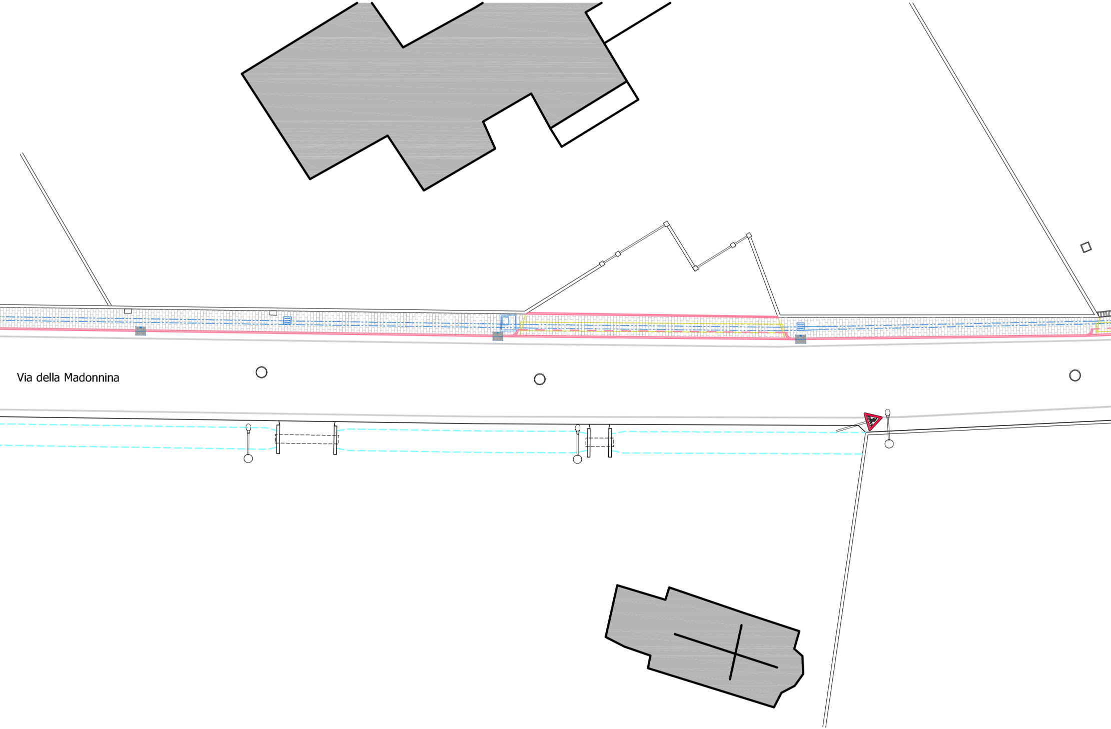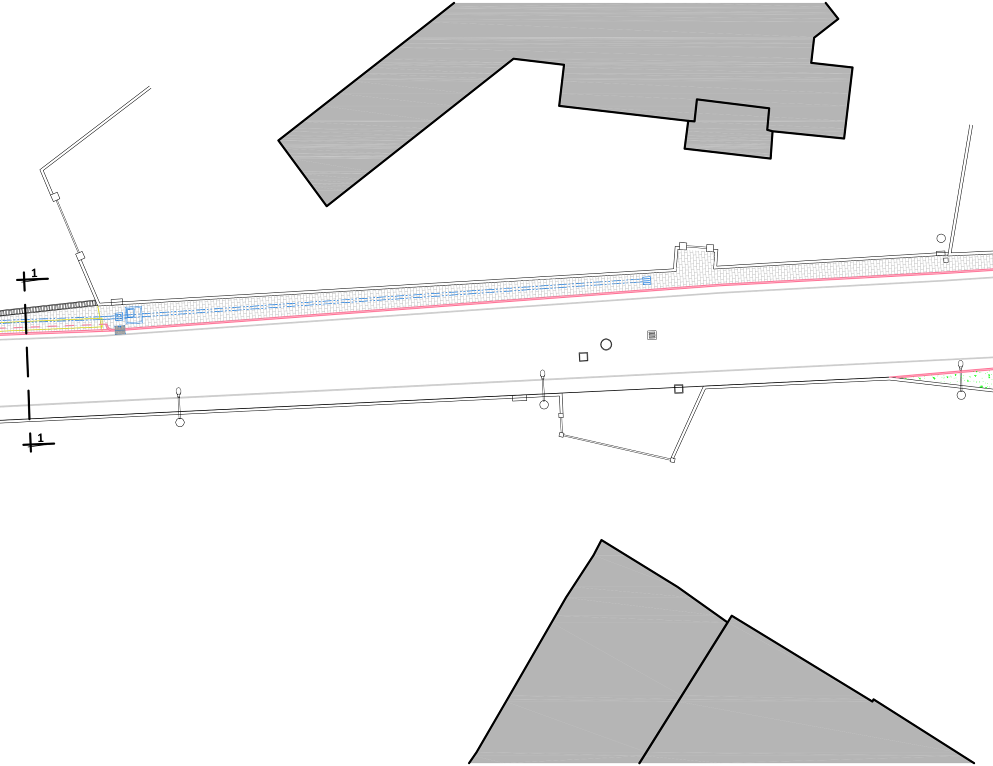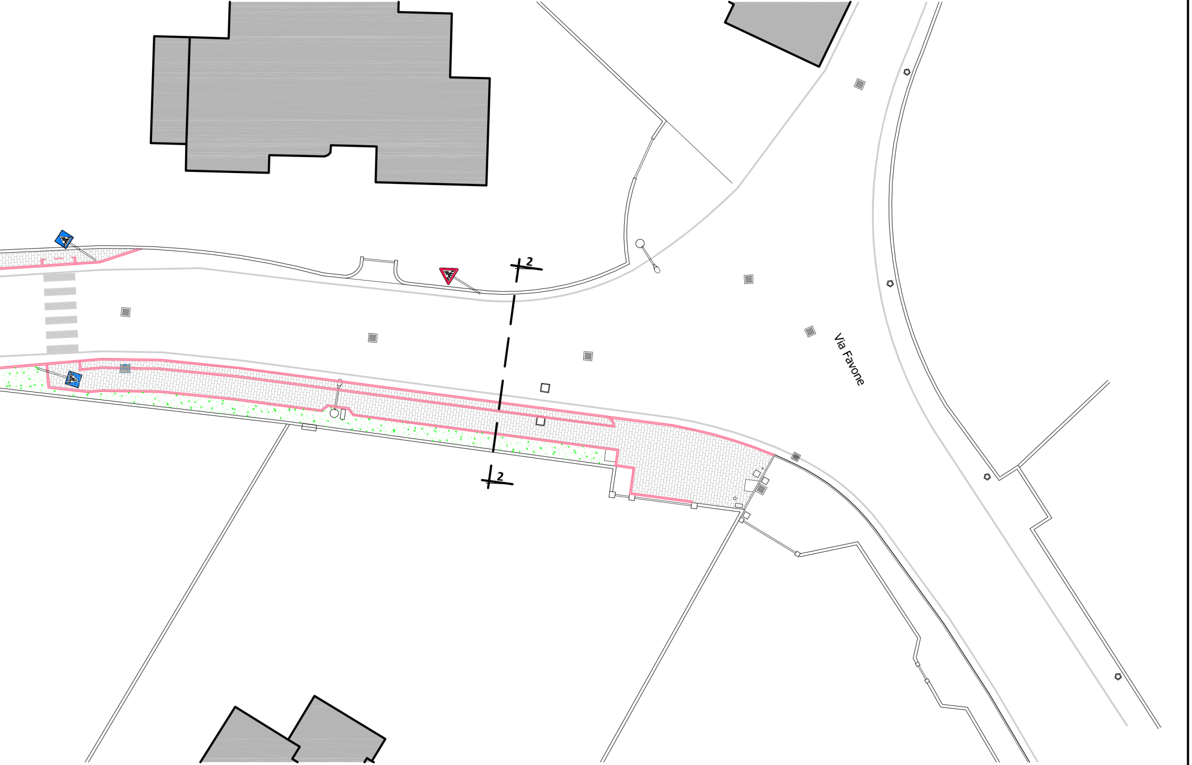SCALA 1:200