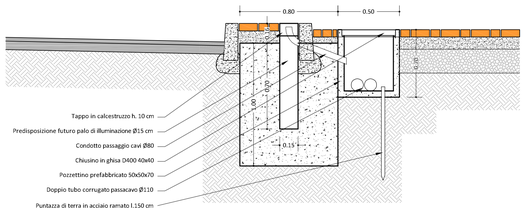

PARTICOLARE PLINTO
PALO ILLUMINAZIONE
SCALA 1:20

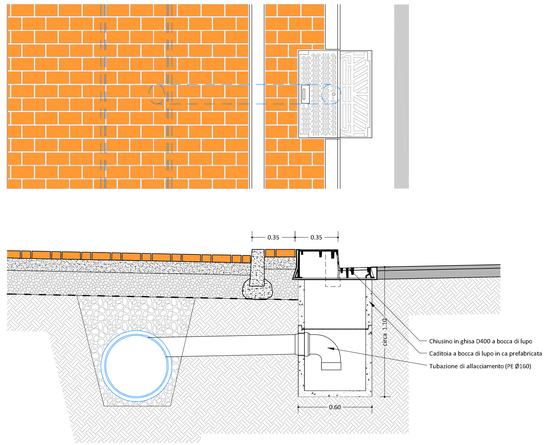

PARTICOLARE CADITOIA SIFONATA
SCALA 1:20

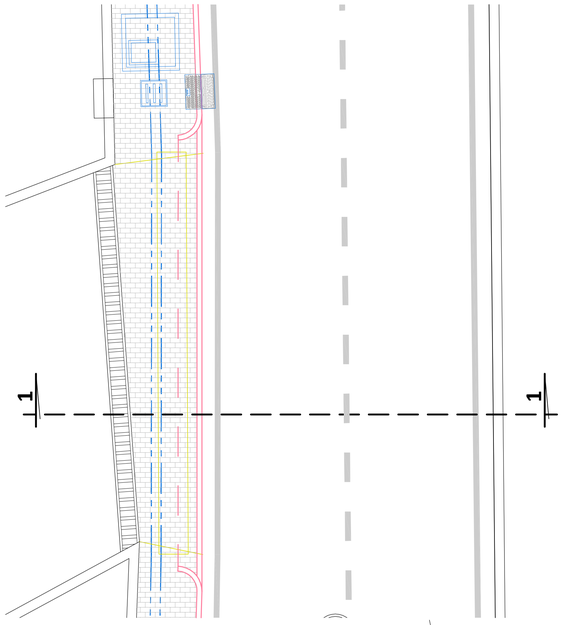

VIA DELLA MADONNINA
PARTICOLARE PLANIMETRIA (SEZ. 1.1)
SCALA 1:50

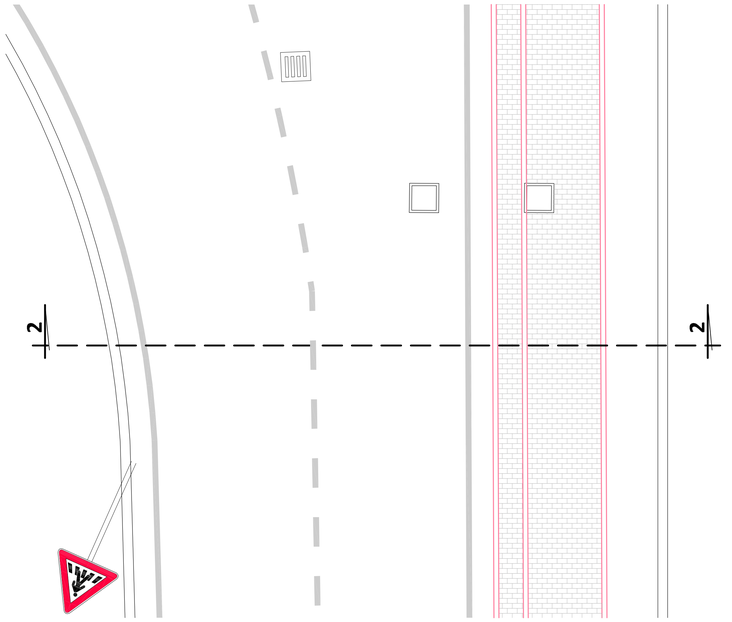

VIA DELLA MADONNINA
PARTICOLARE PLANIMETRIA (SEZ. 2.2)
SCALA 1:50

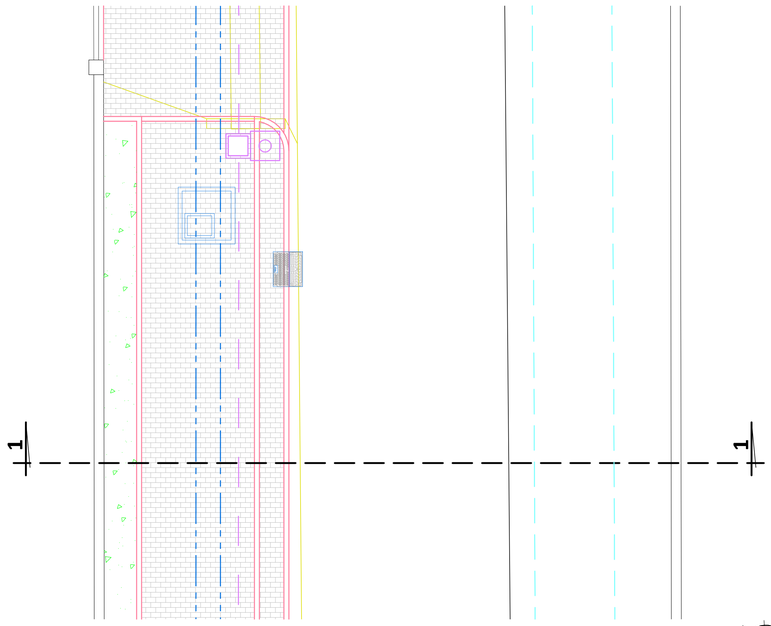

VIA DI SAN ROCCO
PARTICOLARE PLANIMETRIA (SEZ. 1.1)
SCALA 1:50

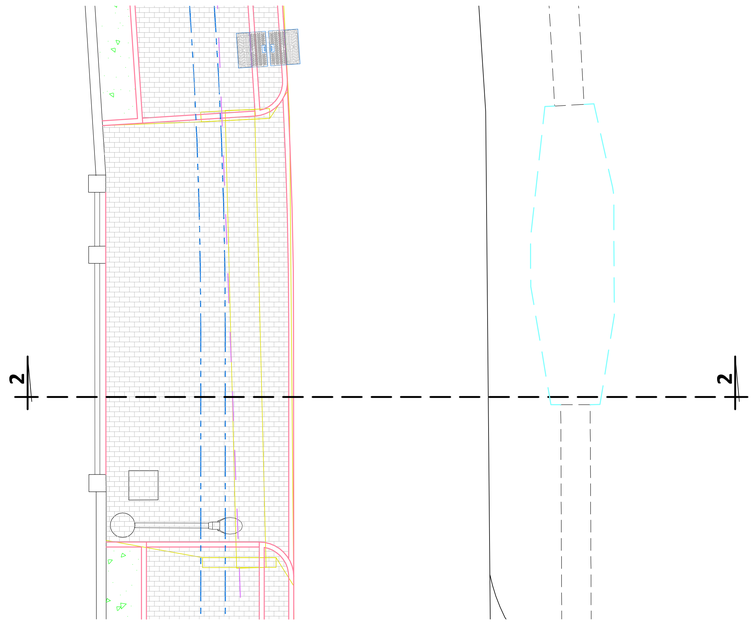

VIA DI SAN ROCCO
PARTICOLARE PLANIMETRIA (SEZ. 2.2)
SCALA 1:50

REGIONE PIEMONTE — **PROVINCIA DI BIELLA**

COMUNE DI VERRONE

REALIZZAZIONE DI MARCIAPIEDI IN VIA DI SAN ROCCO E DI VIA DELLA MADONNINA INTERVENTO n°1

PROGETTO DEFINTIVO/ESECUTIVO

TAVOLA

PARTICOLARI PLANIMETRIA	**scala**	**1:50**
PARTICOLARI COSTRUTTIVI	**scala**	**1:20**

DATA

DICEMBRE 2018

n° ELABORATO

A.8

STUDIO CAMANDONA di architetto MASSIMO PICCALUGA
Via Piemonte n°40 - 13836 COSSATO (BI)
Telefono: 015 . 92 64 91 Fax: 015 . 984 19 36
ind. e-mail: mp@studiocamandona.it
PEC: massimo.piccaluga@archiworldpec.it