REGIONE PIEMONTE PROVINCIA DI BIELLA

COMUNE DI VERRONE

REALIZZAZIONE DI MARCIAPIEDI IN VIA DI SAN ROCCO E DI VIA DELLA MADONNINA INTERVENTO n°1

PROGETTO DEFINTIVO/ESECUTIVO

TAVOLA

PIANO PARTICELLARE **scala 1:500**

DATA

DICEMBRE 2018

n° ELABORATO

R.11

STUDIO CAMANDONA di architetto MASSIMO PICCALUGA
Via Piemonte n°40 - 13836 COSSATO (BI)
Telefono: 015 . 92 64 91 Fax: 015 . 984 19 36
ind. e-mail: mp@studiocamandona.it
PEC: massimo.piccaluga@archiworldpec.it

LEGENDA

- CONFINE FOGLIO DI MAPPA
- 172 NUMERO PARTICELLA CATASTALE
- ③ NUMERO D'ORDINE DI RIFERIMENTO ALL'ELENCO DITTE
- AREA DI ESPROPRIO

VIA DI SAN ROCCO

Fg. 3 N.C.T. SCALA 1:500

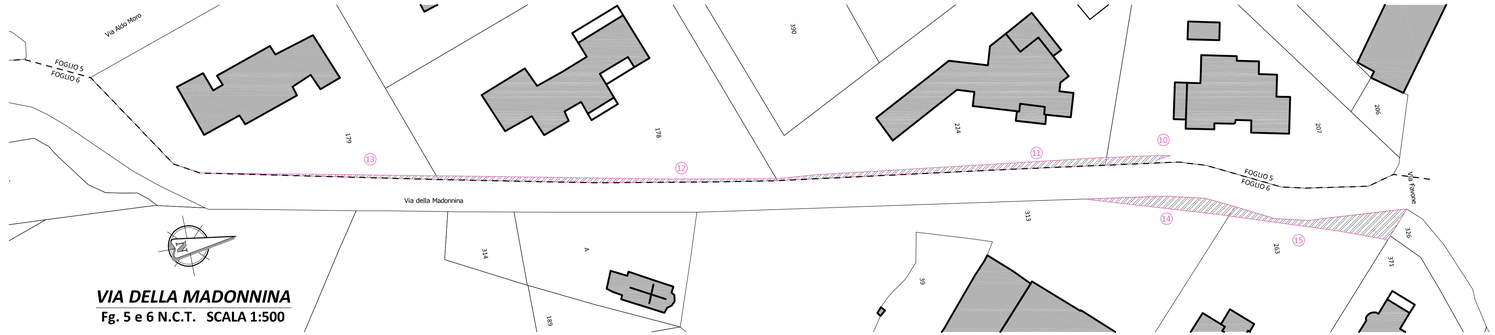

VIA DELLA MADONNINA

Fg. 5 e 6 N.C.T. SCALA 1:500