REGIONE PIEMONTE PROVINCIA DI BIELLA

COMUNE DI VERRONE

REALIZZAZIONE DI MARCIAPIEDI IN VIA DI SAN ROCCO E DI VIA DELLA MADONNINA INTERVENTO n°1

PROGETTO DEFINTIVO/ESECUTIVO

TAVOLA

VIA DELLA MADONNINA

PLANIMETRIA DI CANTIERE CON RAPPRESENTAZIONE DELLE INTERFERENZE scala 1:200

DATA

NOVEMBRE 2018

n° ELABORATO

R.8
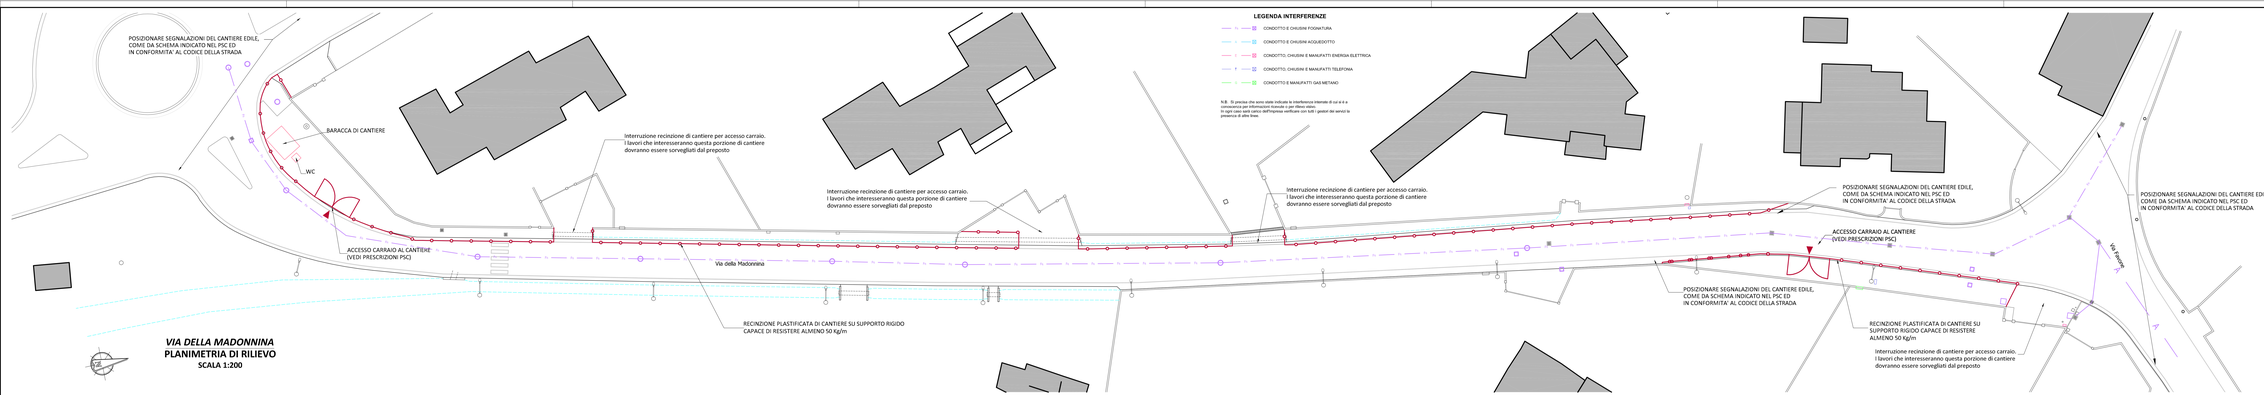
STUDIO CAMANDONA
ARCHITETTI MASSIMO BECCARIA
Via Fremamorta n°40 - 13836 COSSATO (BI)
Telefoni 015 - 92 64 91 - Fax 015 - 984 24 36
ind. e-mail: mb@studiocamandona.it
PEC: massimo.piccicuto@architettipec.it