

REGIONE PIEMONTE

PROVINCIA DI BIELLA

COMUNE DI VERRONE

**REALIZZAZIONE ROTATORIA INTERSEZIONE A RASO  
VIA DELLE STRETTE E S.P. 230 STRADA TROSSI**

**PROGETTO ESECUTIVO**

ELABORATO

**P\_03d**

DATA

23.10.2024

SCALA

1:50

TITOLO DELL'ELABORATO:

**Proposta di progetto: deflessioni e campo visivo**

ALLEGATO ALLA DETERMINA n° \_\_\_\_\_ DEL \_\_\_\_\_

Il Responsabile del Servizio


Timbro e firma

*Dott. Ing. Giorgio Della Barile*


Via Garibaldi n°120 13818 Tollegno (Biella) - telefono 015 421242 335 6814543

E-mail [giorgio@dellabarile.com](mailto:giorgio@dellabarile.com)




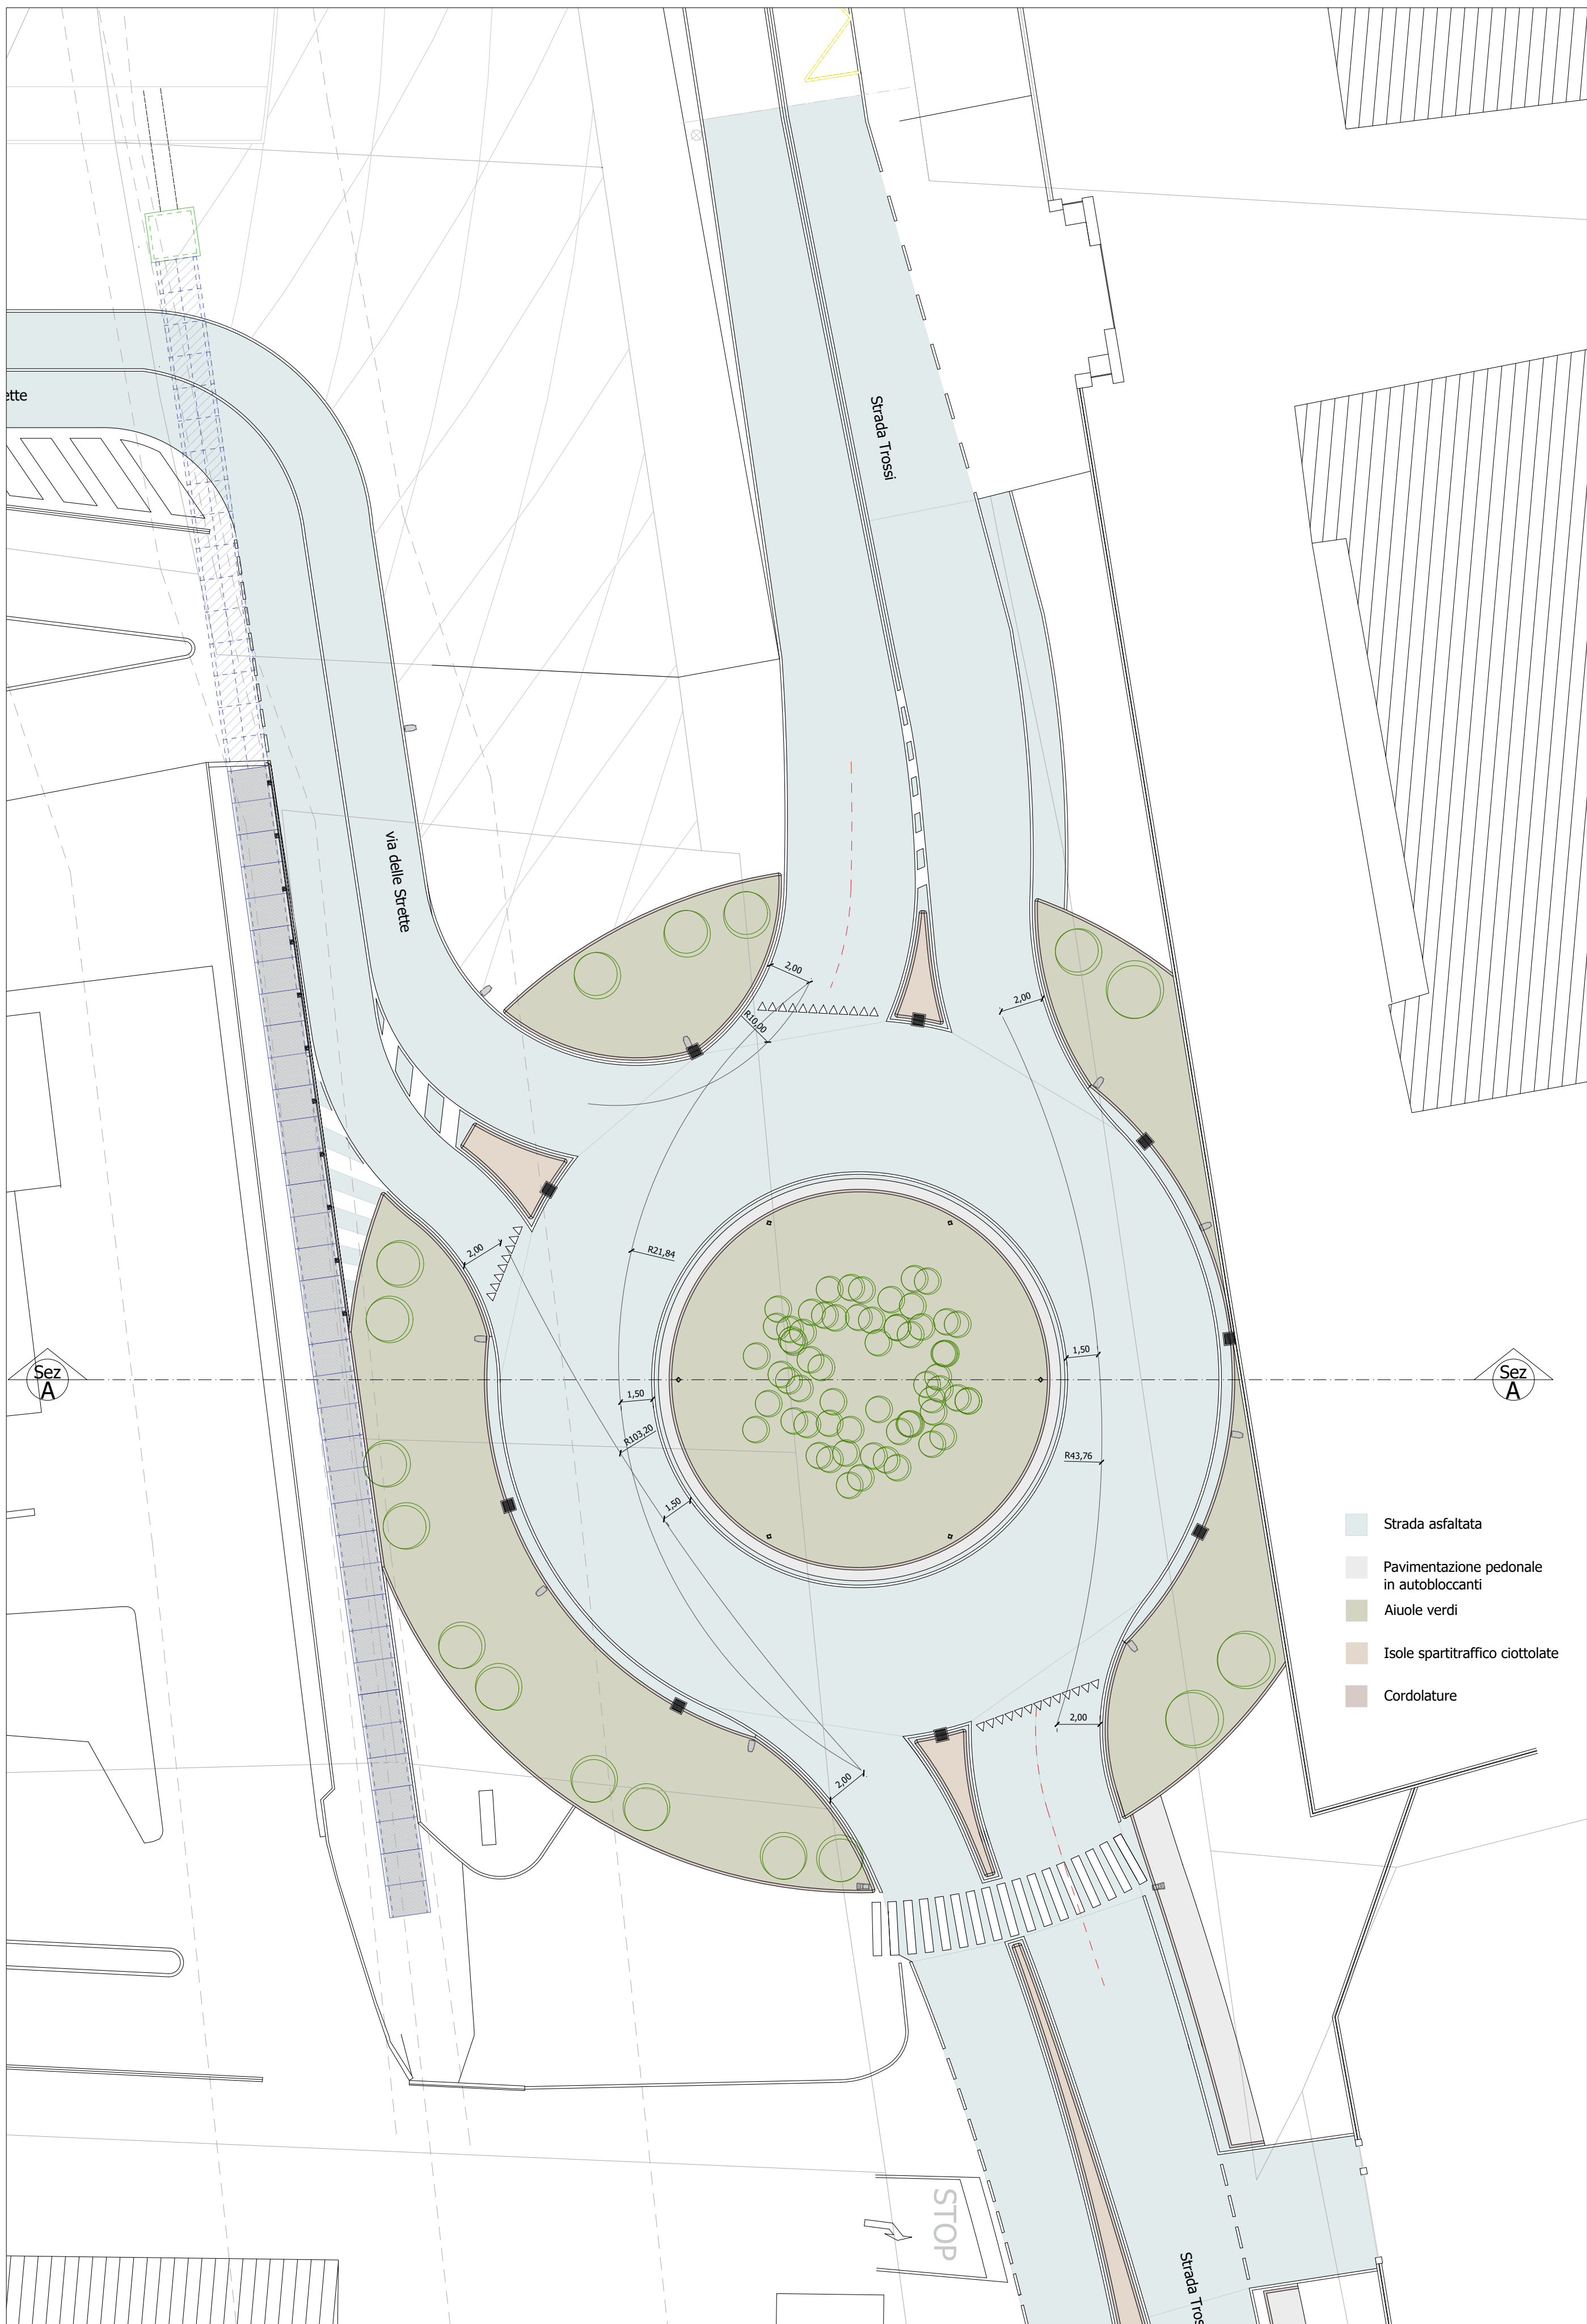


Deflessione rotonda  
Proposta di progetto  
Scala 1:200

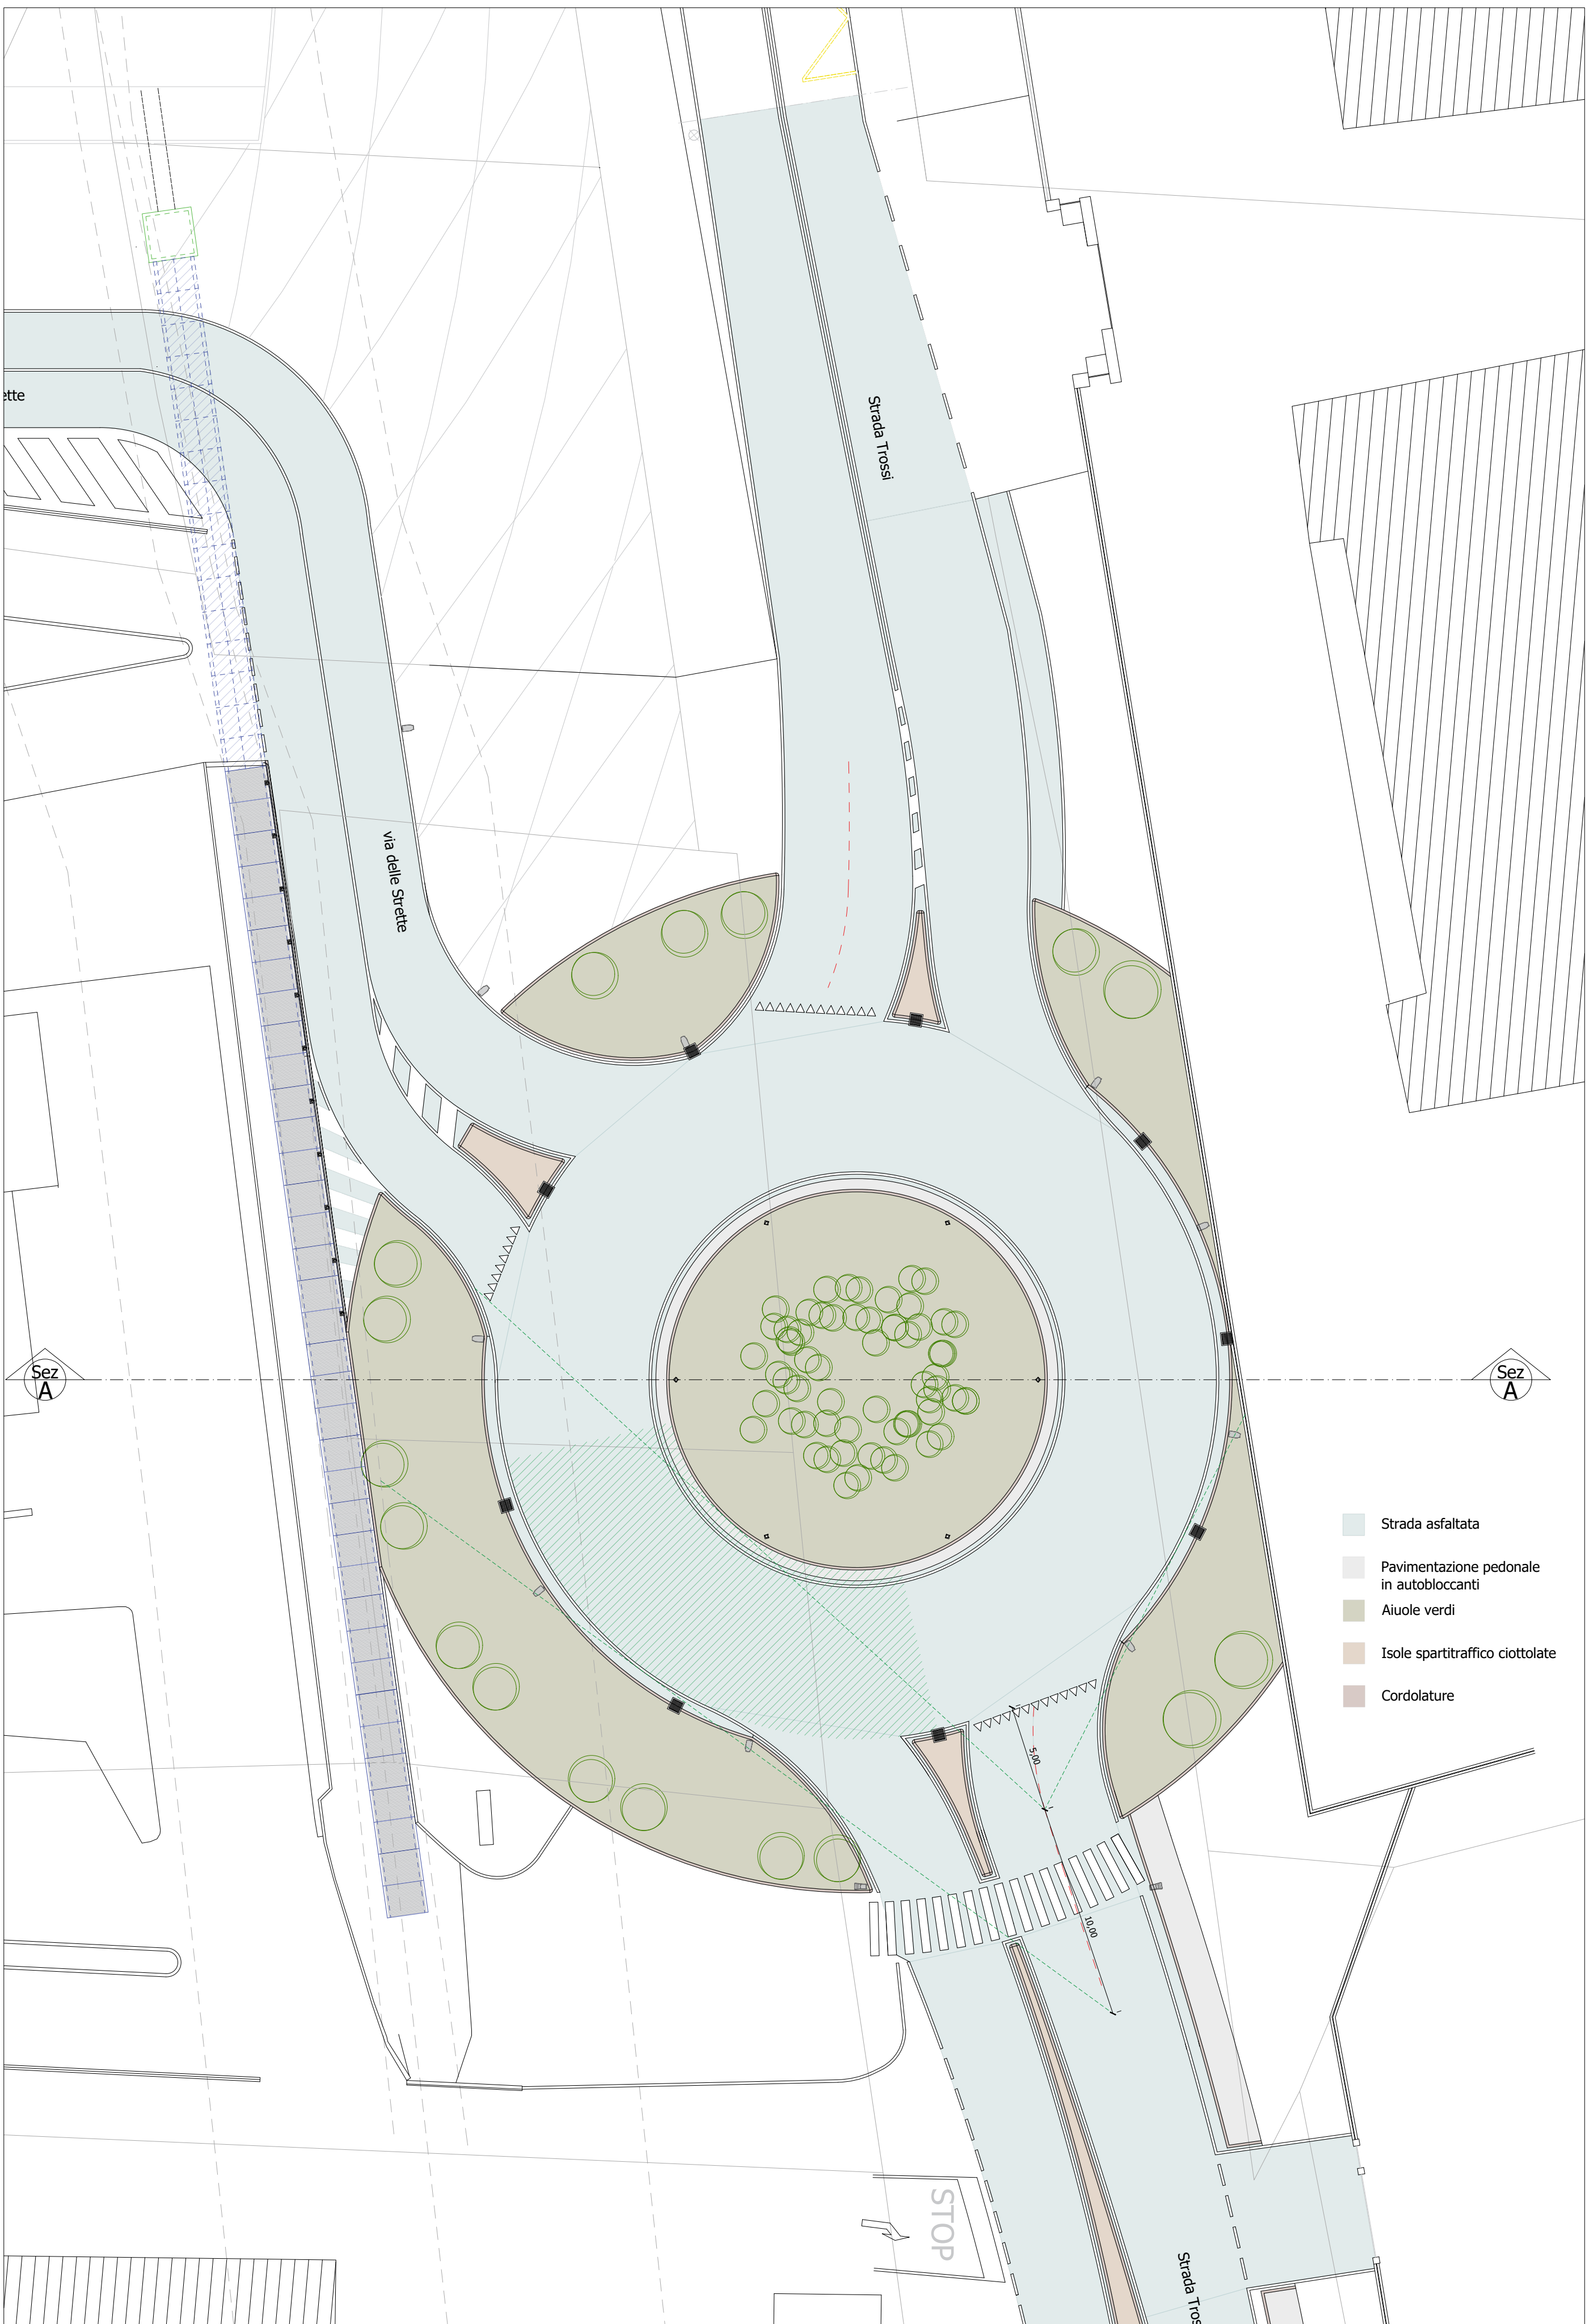

Angoli di visibilità ramo 1  
Proposta di progetto  
Scala 1:200

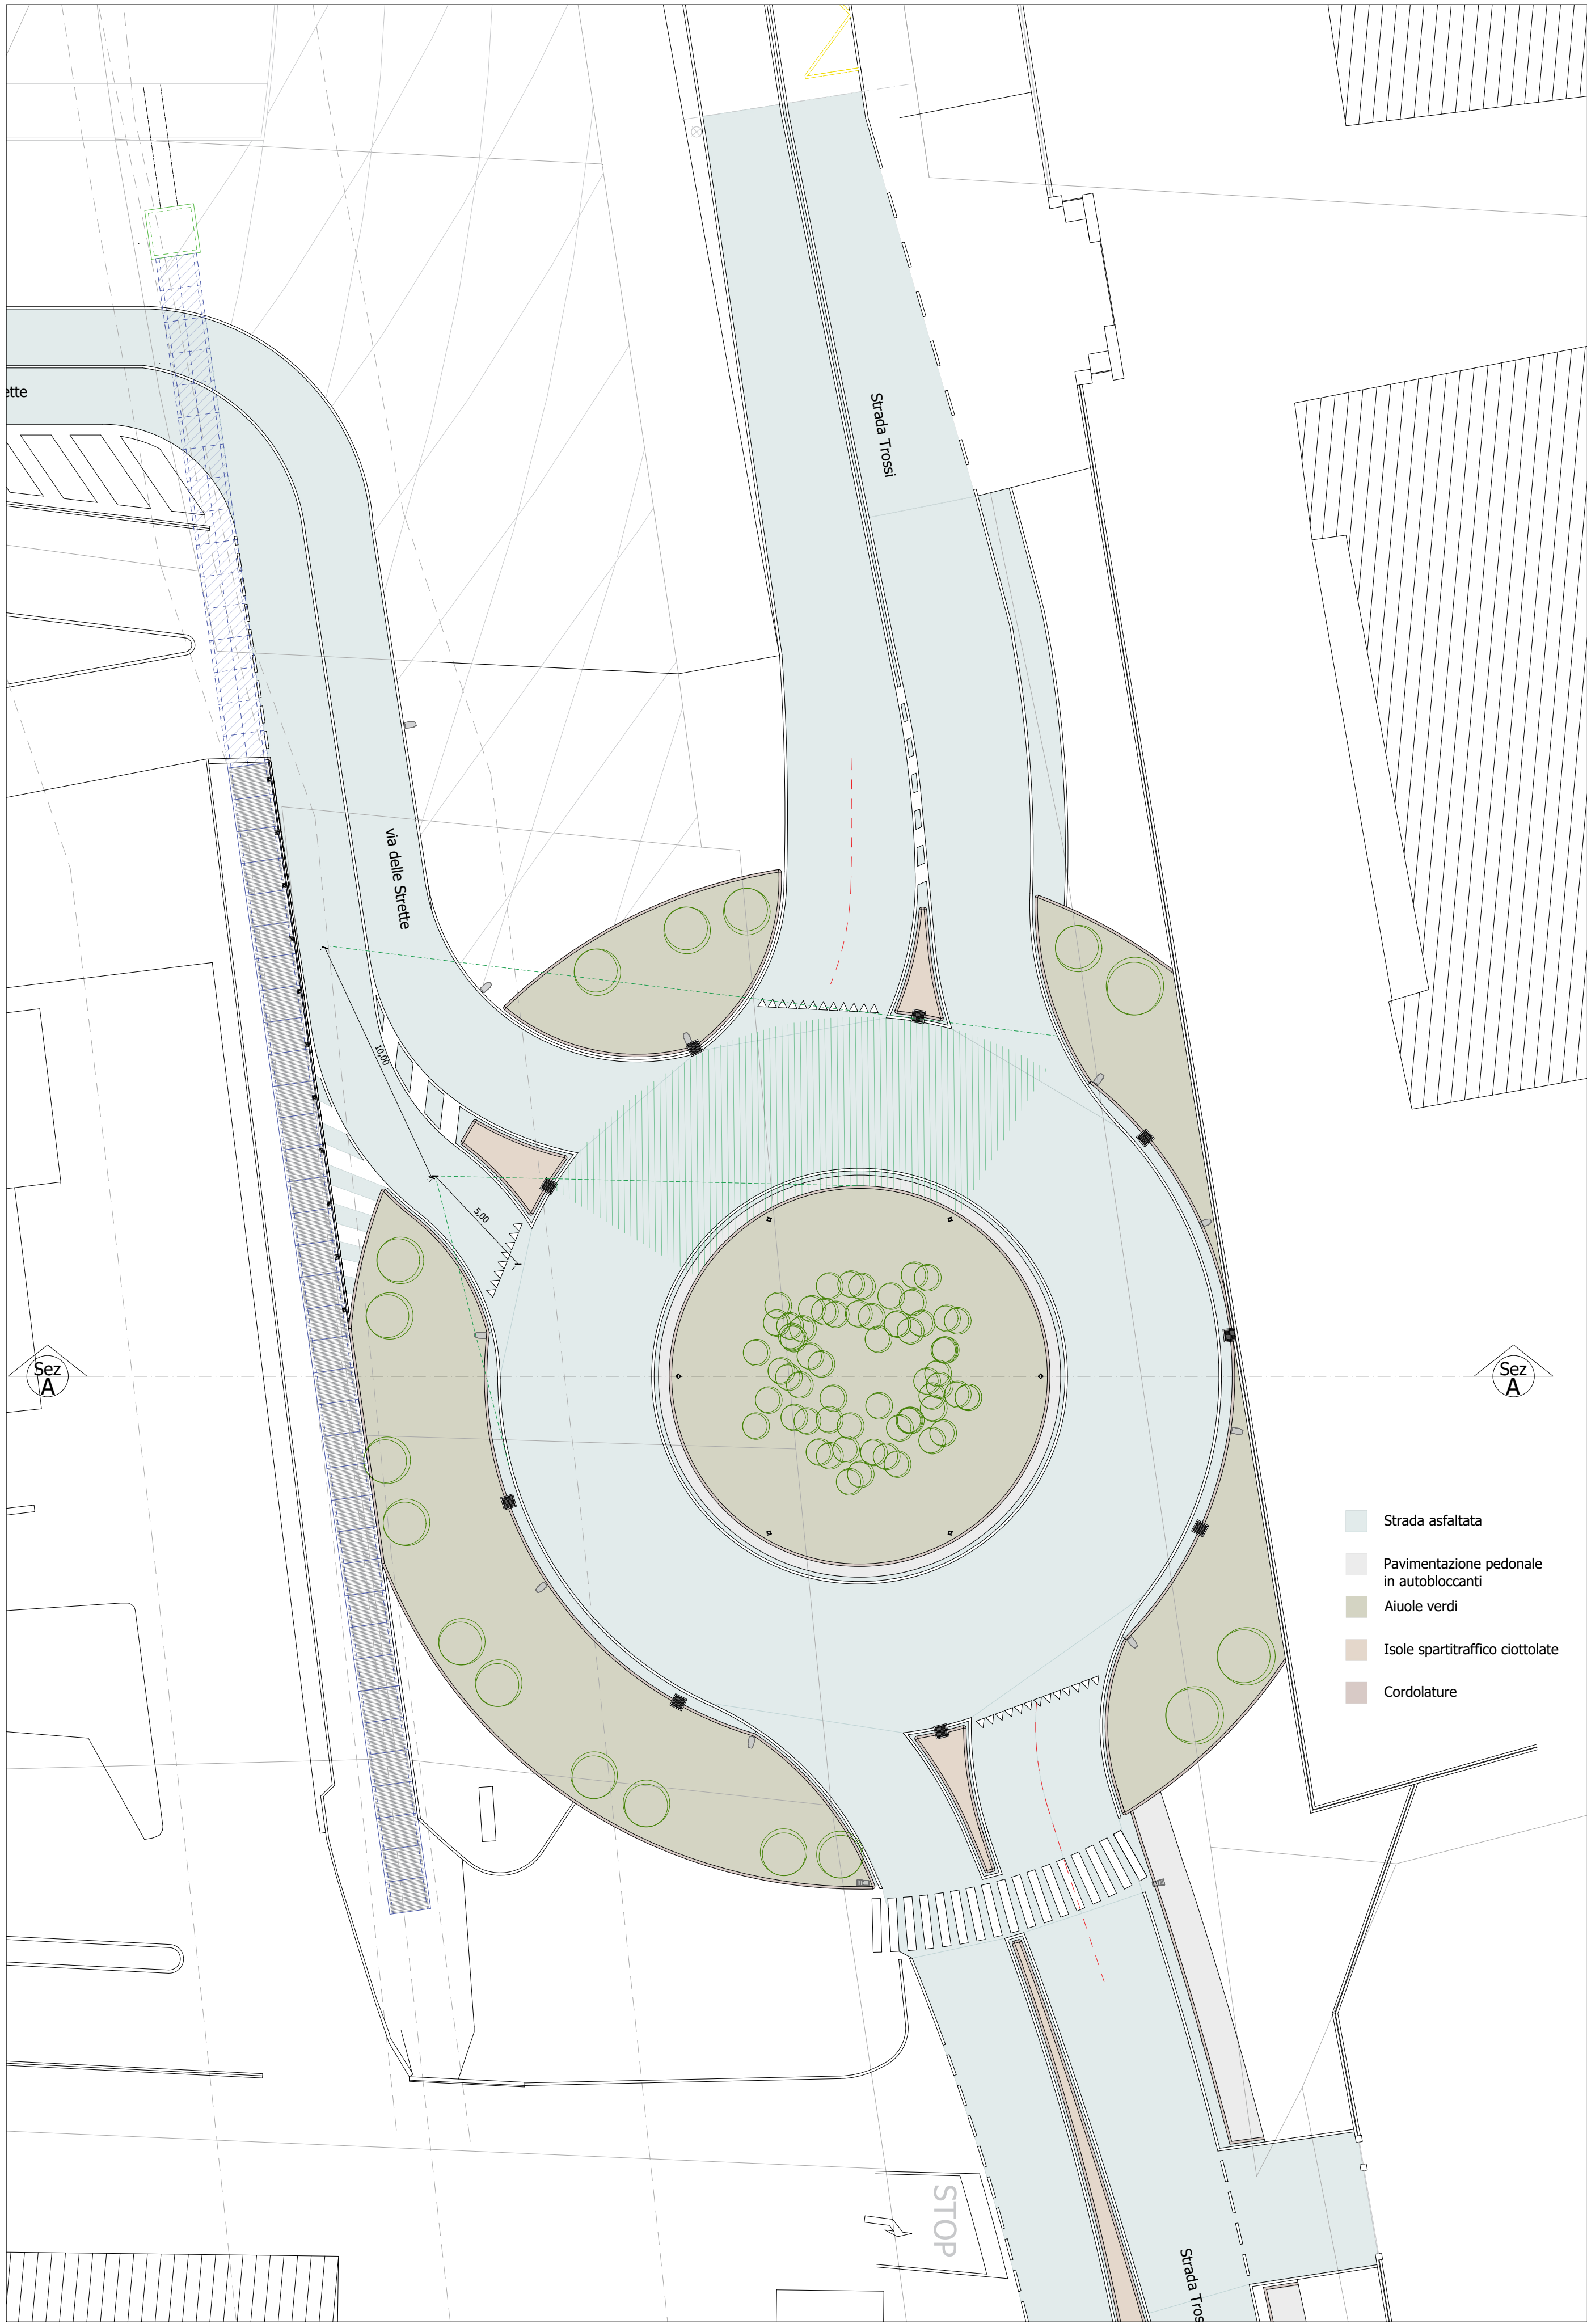

Angoli di visibilità ramo 2  
Proposta di progetto  
Scala 1:200

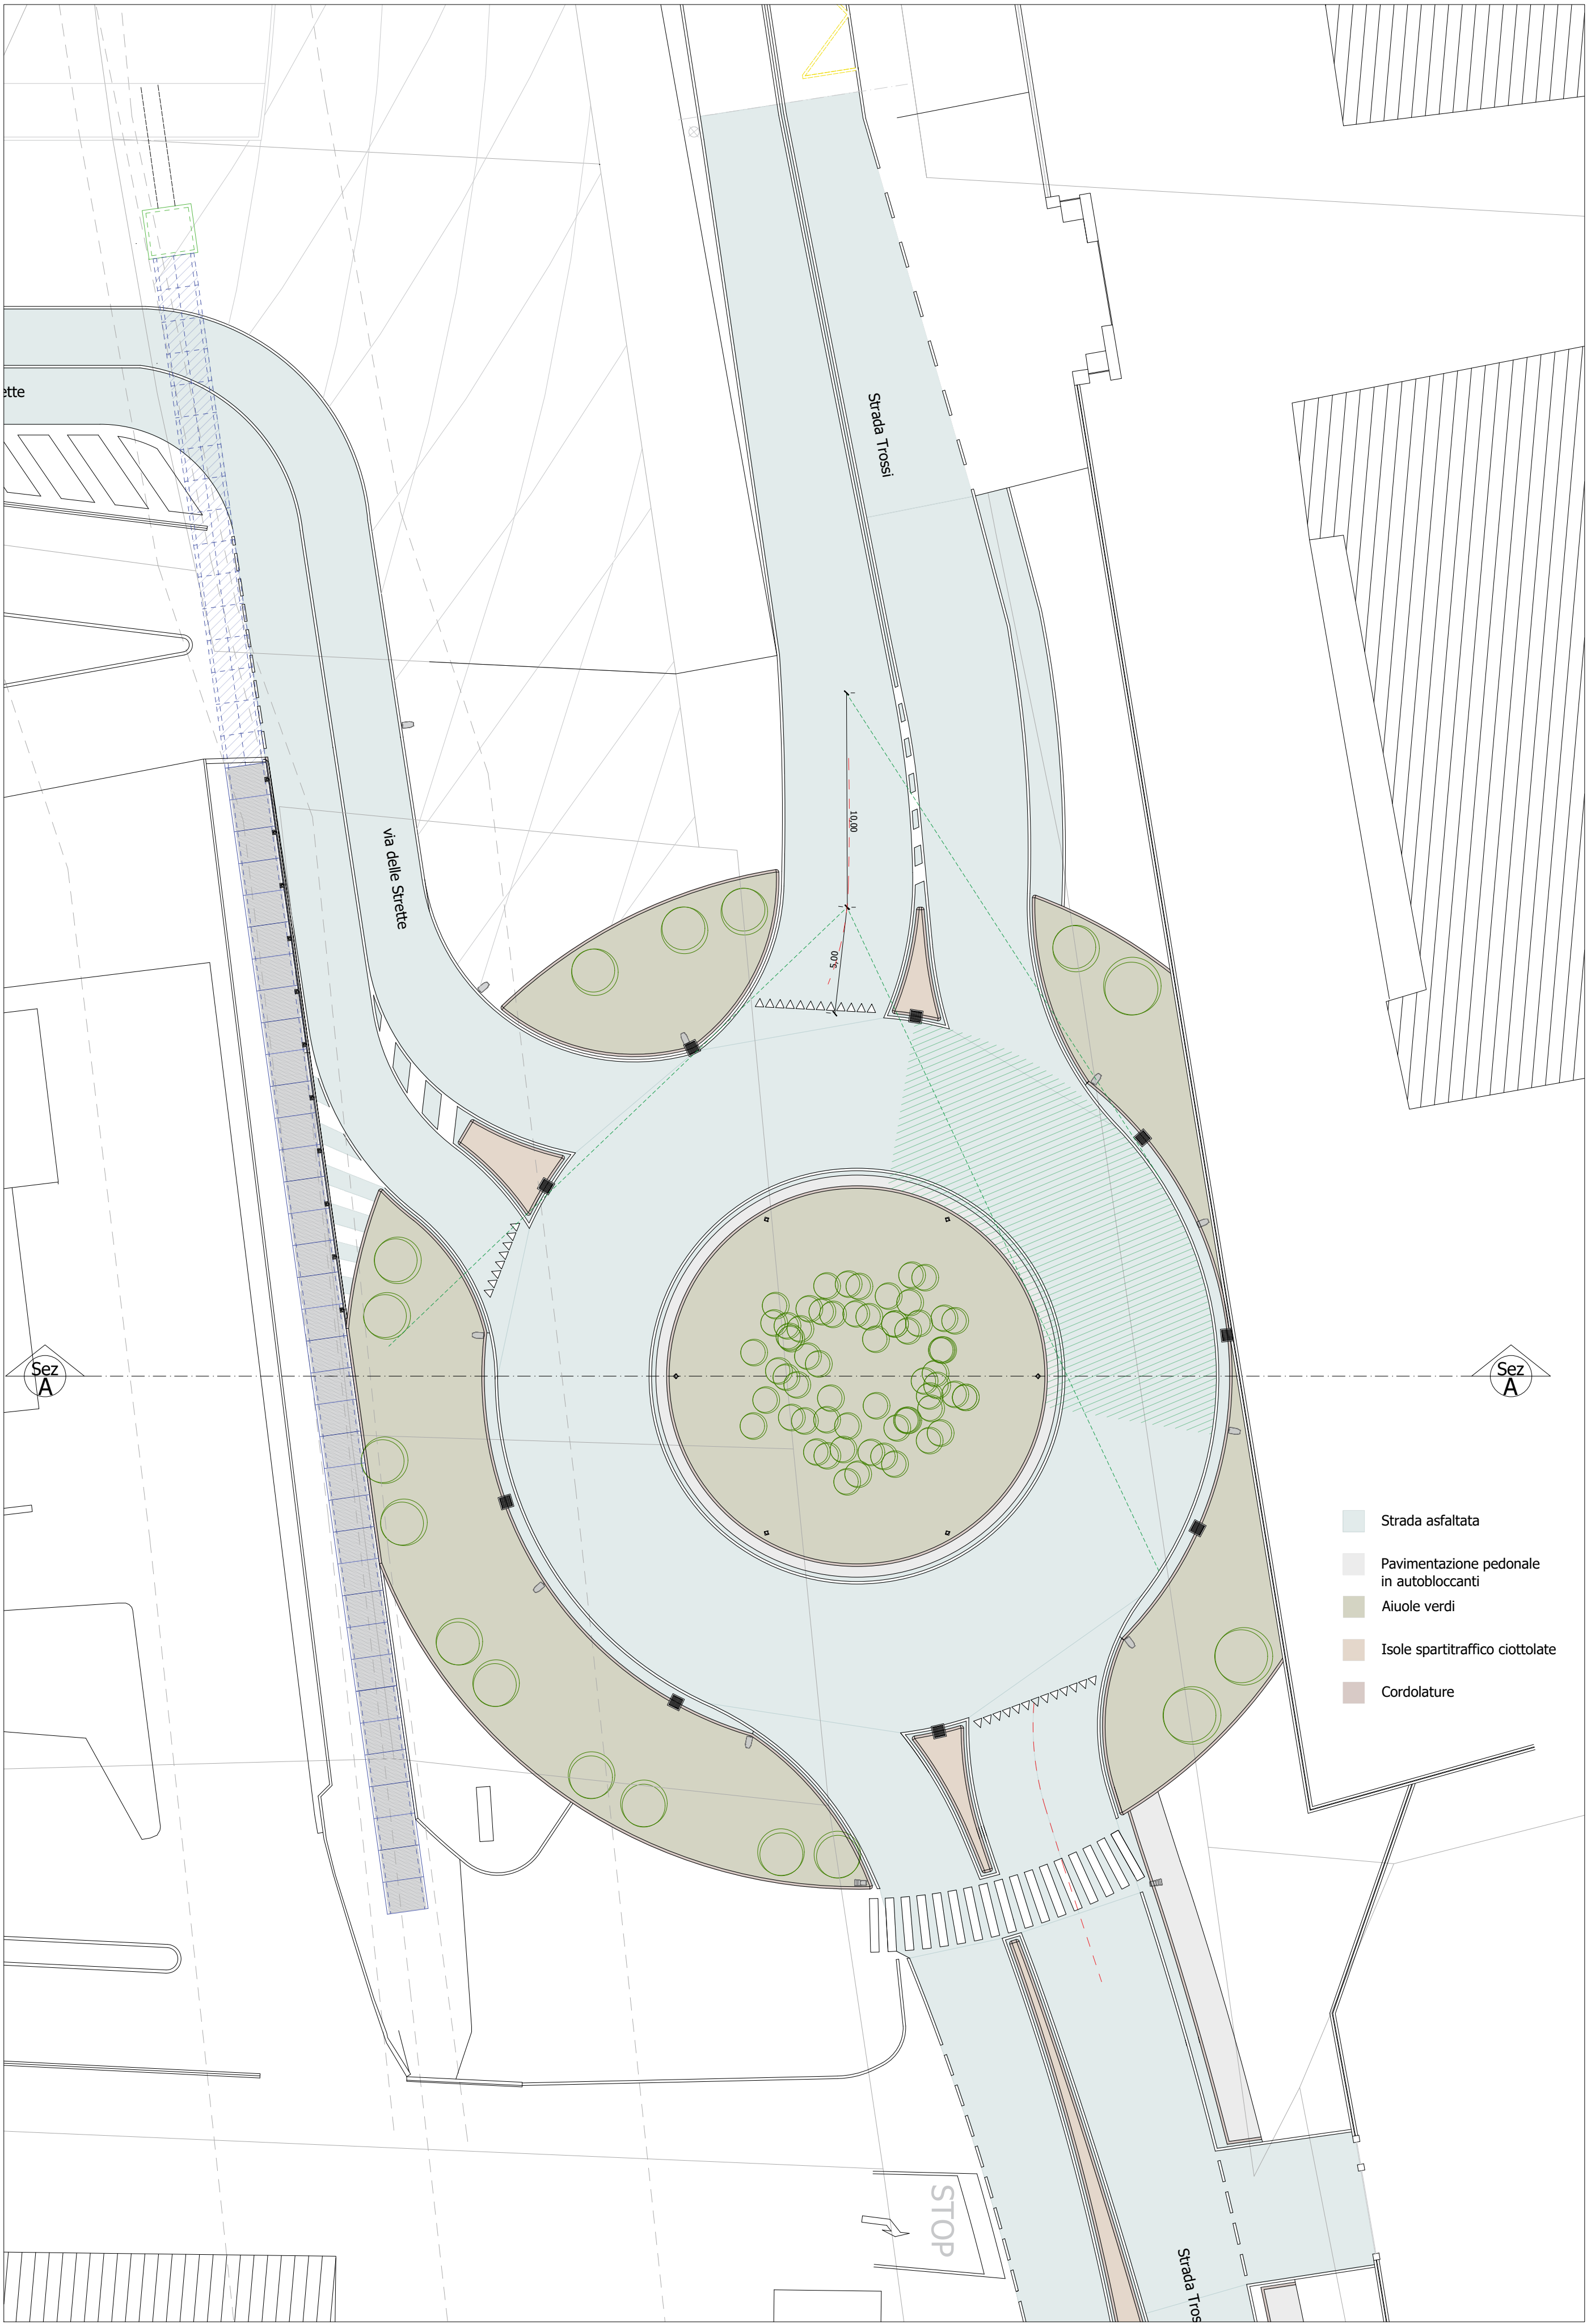

Angoli di visibilità ramo 3  
Proposta di progetto  
Scala 1:200