

REGIONE PIEMONTE

PROVINCIA DI BIELLA

COMUNE DI VERRONE

**REALIZZAZIONE ROTATORIA INTERSEZIONE A RASO
VIA DELLE STRETTE E S.P. 230 STRADA TROSSI**

PROGETTO ESECUTIVO

ELABORATO

P_04

DATA

23.10.2024

SCALA

1:50

TITOLO DELL'ELABORATO:

Proposta di progetto: sezioni

ALLEGATO ALLA DETERMINA n° _____ DEL _____


Il Responsabile del Servizio

Timbro e firma






Dott. Ing. Giorgio Della Barile

Via Garibaldi n°120 13818 Tollegno (Biella) - telefono 015 421242 335 6814543


E-mail giorgio@dellabarile.com

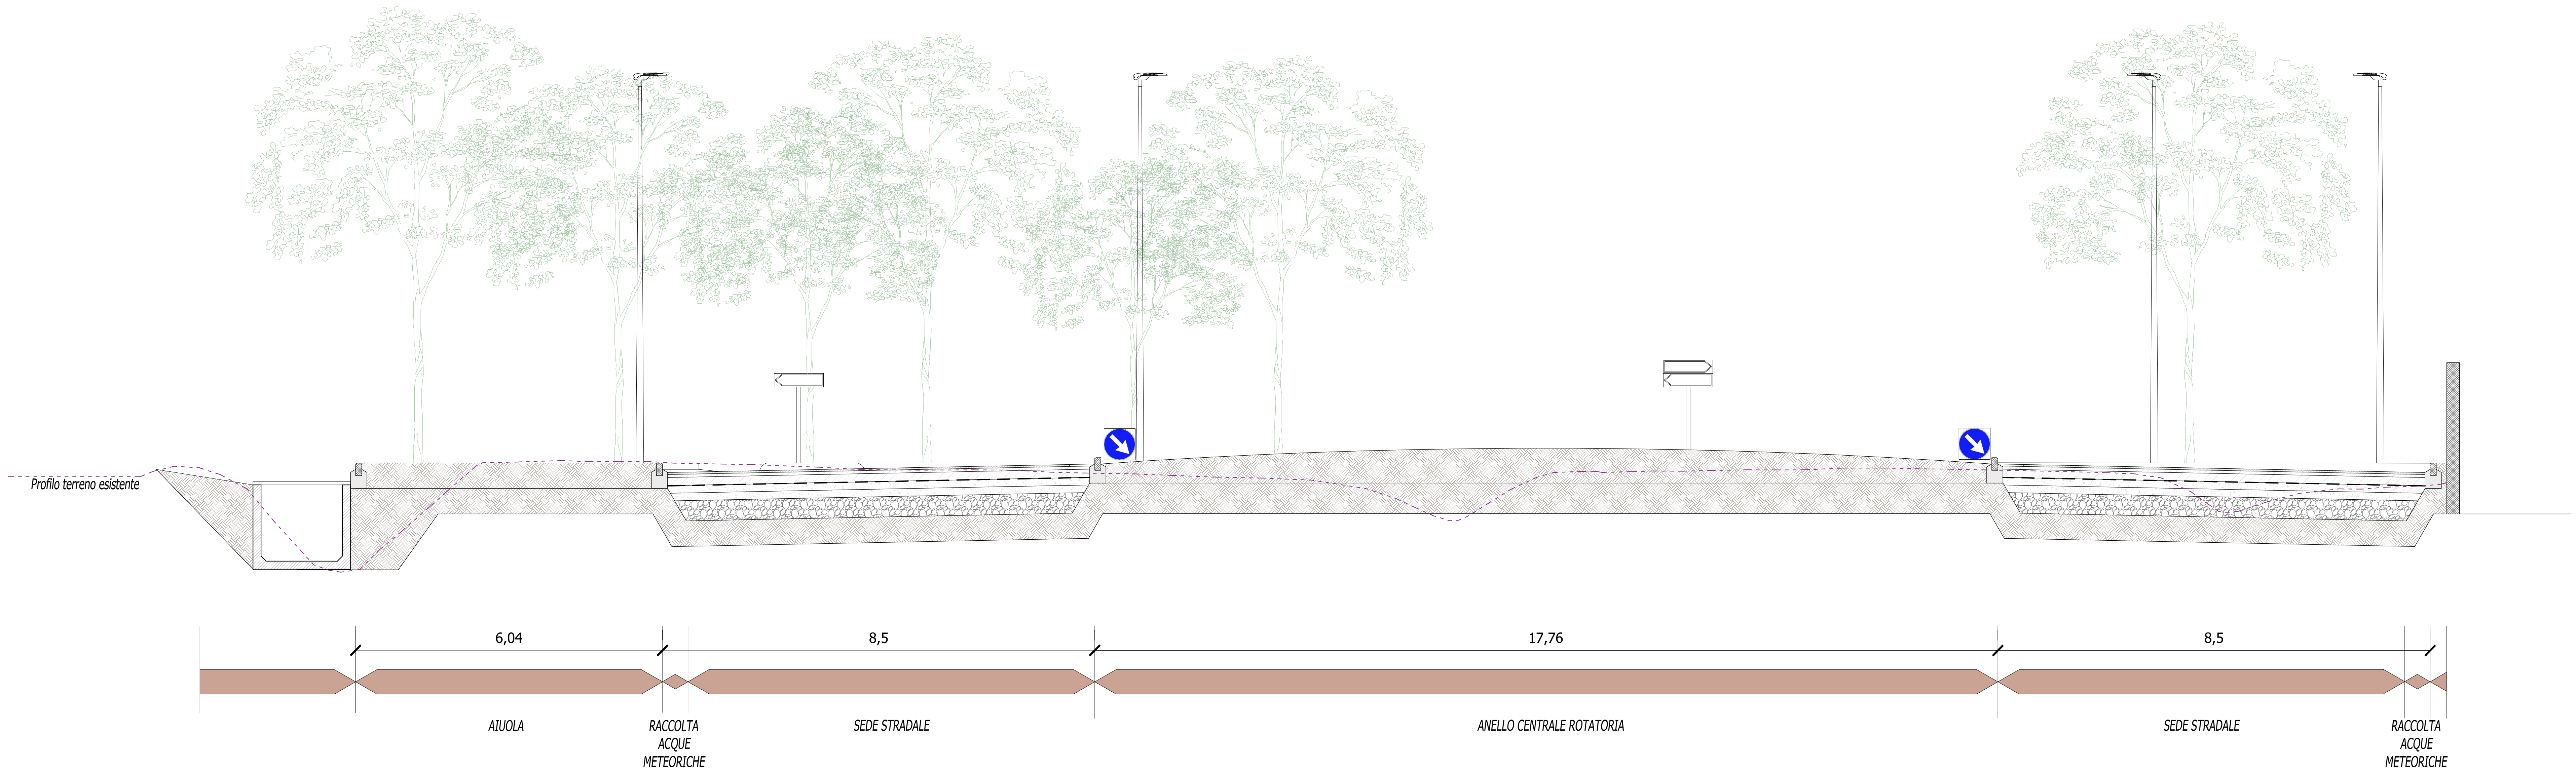

Sezione AA
Proposta di progetto
Scala 1:50

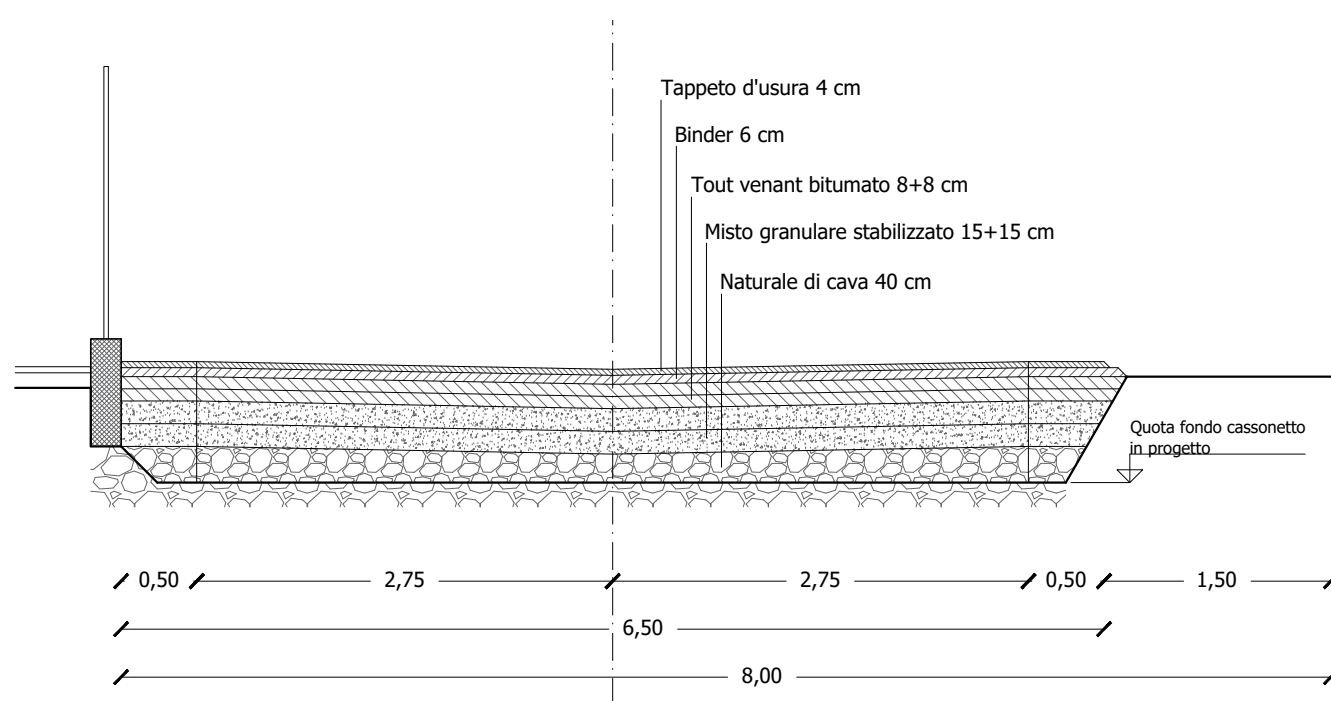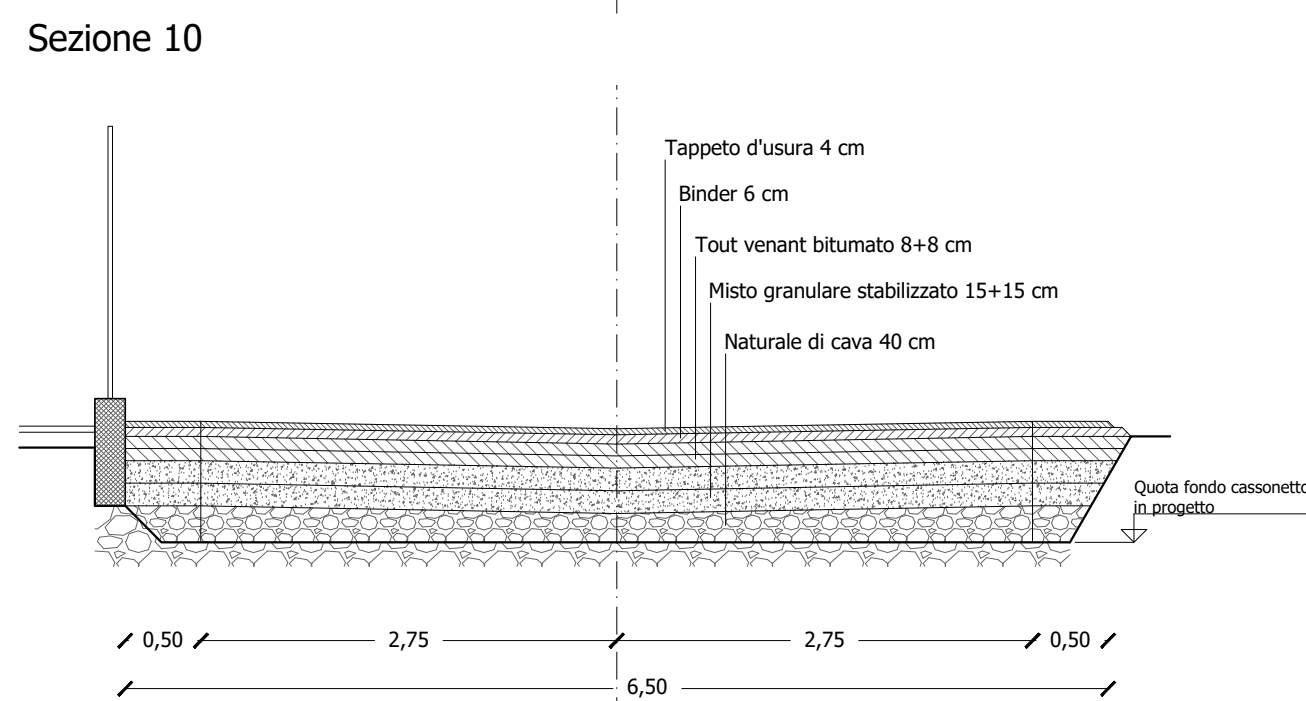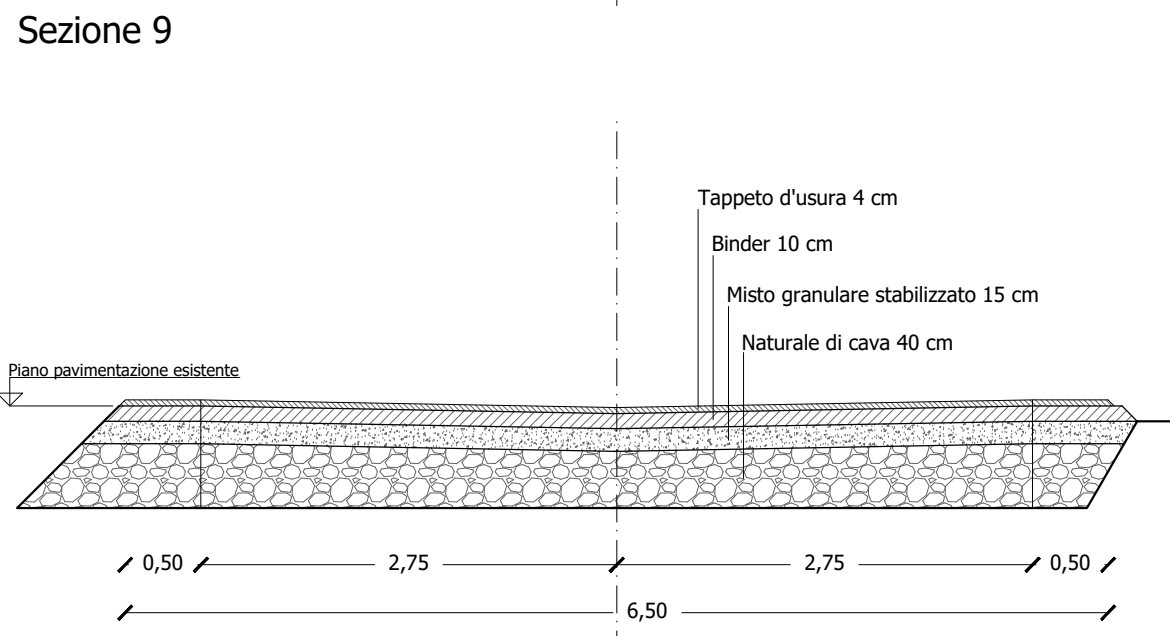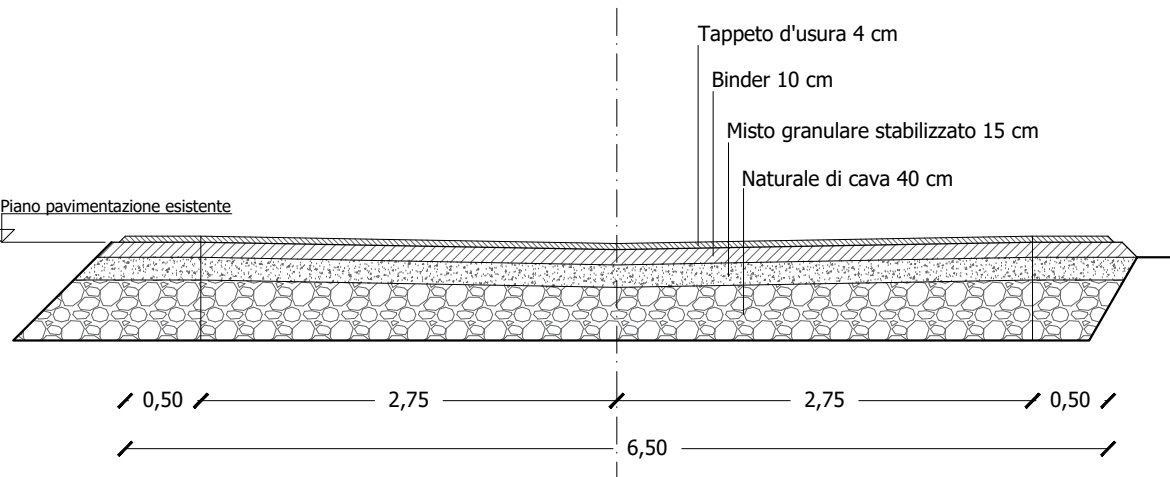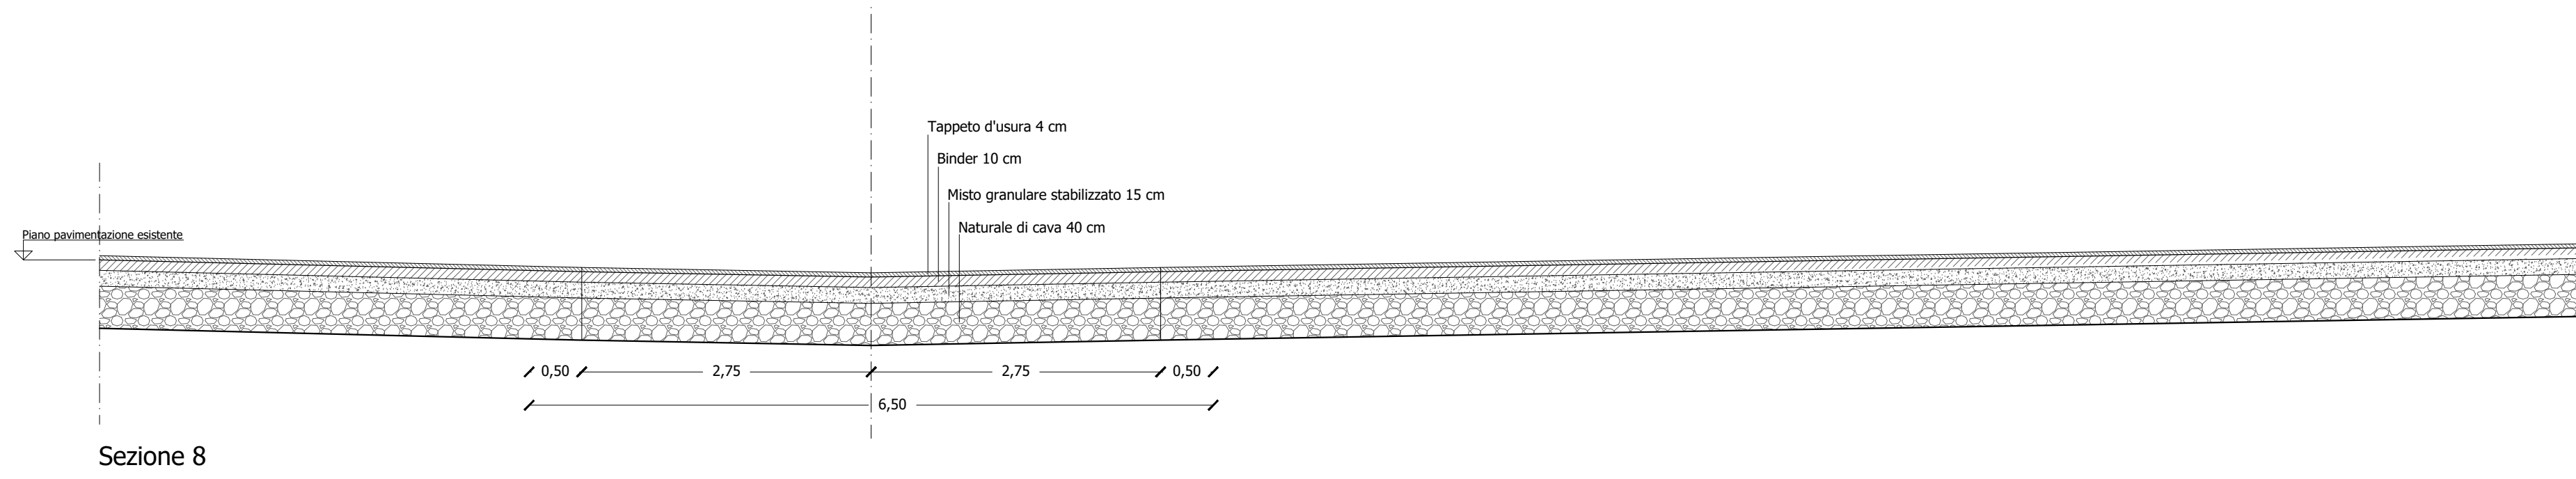

Sezione 12

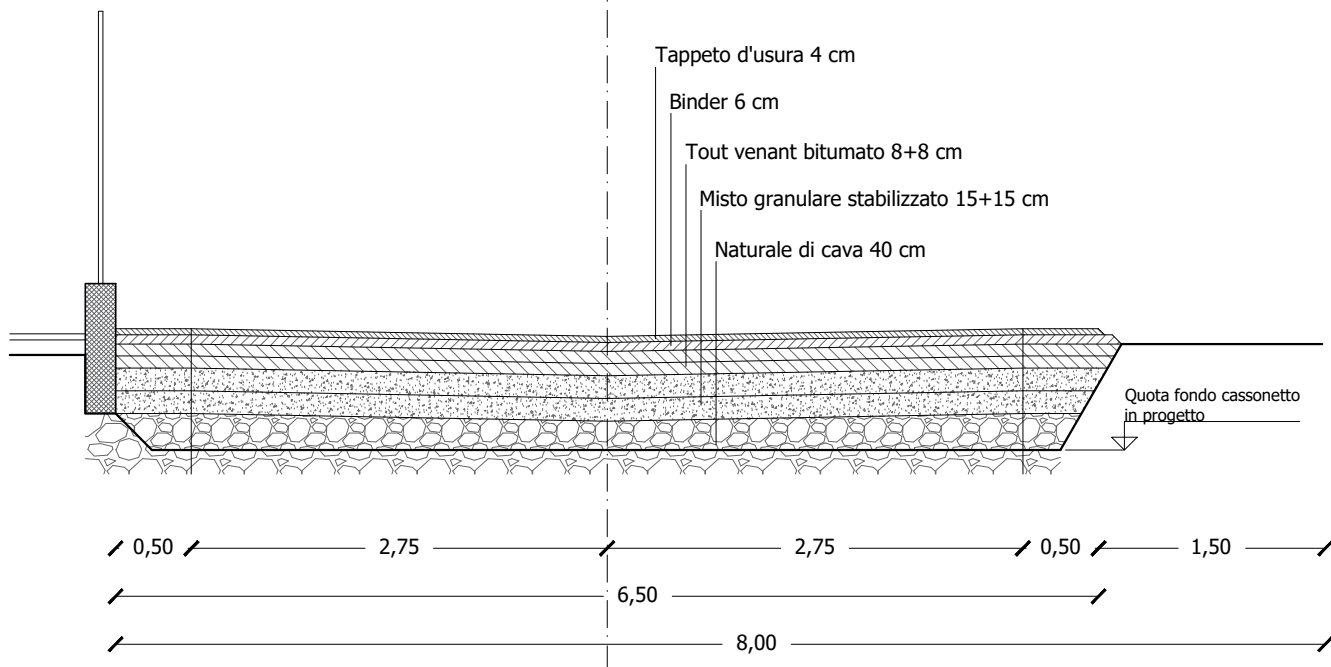

Sezione 13