

COMUNE DI VERRONE



PROVINCIA DI BIELLA

OPERA

RESTAURO CONSERVATIVO DI UNA PARTE DEL CASTELLO DI VERRONE DA ADIBIRSI A NUOVA SEDE DEL MUNICIPIO

INTERVENTO

RESTAURO E RIPRISTINO FUNZIONALE DELL'ADDIZIONE OTTOCENTESCA DA ADIBIRSI AD USO UFFICI, ARCHIVIO E DEPOSITI - II LOTTO

LIVELLO PROGETTO

PROGETTO DEFINITIVO - ESECUTIVO

TITOLO DOCUMENTO

SCALA: PIANTE, SEZIONI E PARTICOLARI

REFERIMENTI DOCUMENTO	LOTTO	SCALA	DATA
N° ELABORATO			
05	--	1:100/1:50/1:25/1:10	Novembre 2018

CODICE ELABORATO	LIVELLO PROGETTO	OPERA	N° ELABORATO	VERSIONE
CUP- H44F18000050004	DEFINITIVO ESECUTIVO	CASTELLO DI VERRONE	05	0

1 - Revisione	Dicembre 2018	Aggiornamento	Geom. Sara Pasotto	Ing. E. Giletti	Arch. N. Poletti
0 - Emissione	Novembre 2018	Emissione	Geom. Sara Pasotto	Ing. E. Giletti	Arch. N. Poletti

REVISIONE	DATA	DESCRIZIONE REVISIONE DOCUMENTI SOSTITUITI	REDATTO	APPROVATO	AUTORIZZATO
-----------	------	--	---------	-----------	-------------




DATI PROGETTISTA	TIMBRI E FIRME
Arch. Maria Nefeli Poletti Ing. Emanuele Giletti Studio G.P.sas Str. Superga 136 - 10132 Torino Tel.: 011 8997408 email: studio.gpsas@tin.it	
COLLABORATORI Geom. Davide Segre Geom. Sara Pasotto	

TABELLA DEI MATERIALI


NOTE						
Controllare tutte le misure in loco, verificare inoltre la rispondenza delle quote indicate nei disegni strutturali con le quote dei disegni architettonici						
Posizionare le forometrie in funzione del progetto degli impianti						
Disporre i ferri in modo tale da garantire il copriferro minimo richiesto						
SOVRAPPOSIZIONE FERRI CORRENTI	Ø8 mm	Ø10 mm	Ø12 mm	Ø14 mm	Ø16 mm	Ø20 mm
	40 cm	50 cm	60 cm	70 cm	80 cm	100 cm
	CHIUSURA STAFFE			COPRIFERRO		
PIEGO A 135°			MIN. 3 cm (-0,+0.5)			
CARATTERISTICHE MATERIALI						
ACCIAIO PER CLS tipo B450C						
	CLASSE DI RESISTENZA UNI EN 206-1		CLASSE DI ESPOSIZIONE UNI11104		CLASSE DI CONSISTENZA	
CORDOLI	C25/30		XC2		S4	
DIMENSIONE MAX AGGREGATI: 25 mm (FONDAZIONI) – 20 mm (soletta)						
RAPPORTO ACQUA/CEMENTO < 0.45 – CONTENUTO MINIMO DI CEMENTO (CEM I) 350 Kg/mc						
ACCIAIO LAMINATO tipo S275 (IPE – HEA)						

NOTA:




PER I PARTICOLARI E LE DEFINIZIONI DI DETTAGLIO DEGLI ELEMENTI IN ACCIAIO E DELLE RELATIVE GIUNZIONI SI RIMANDA AL PROGETTO STRUTTURALE ESECUTIVO DI OFFICINA CHE DOVRA' ESSERE SOTTOPOSTO PREVENTIVAMENTE ALLA D.L. PER CONTROLLO E APPROVAZIONE.

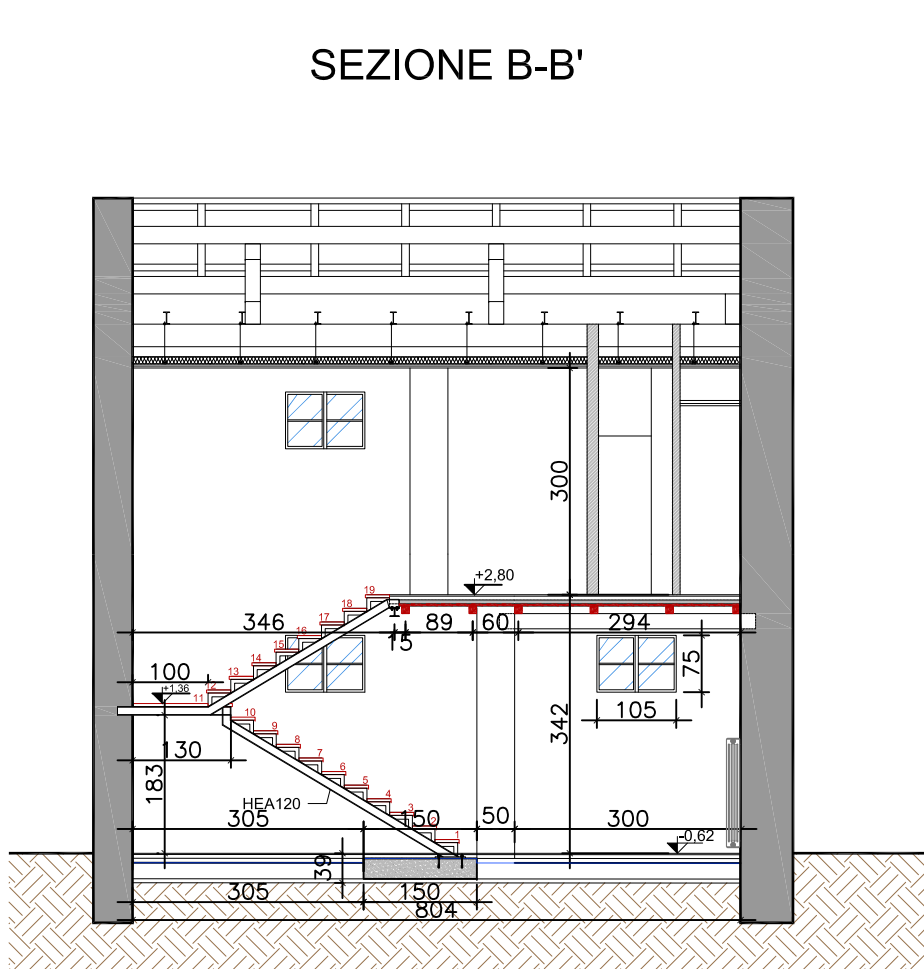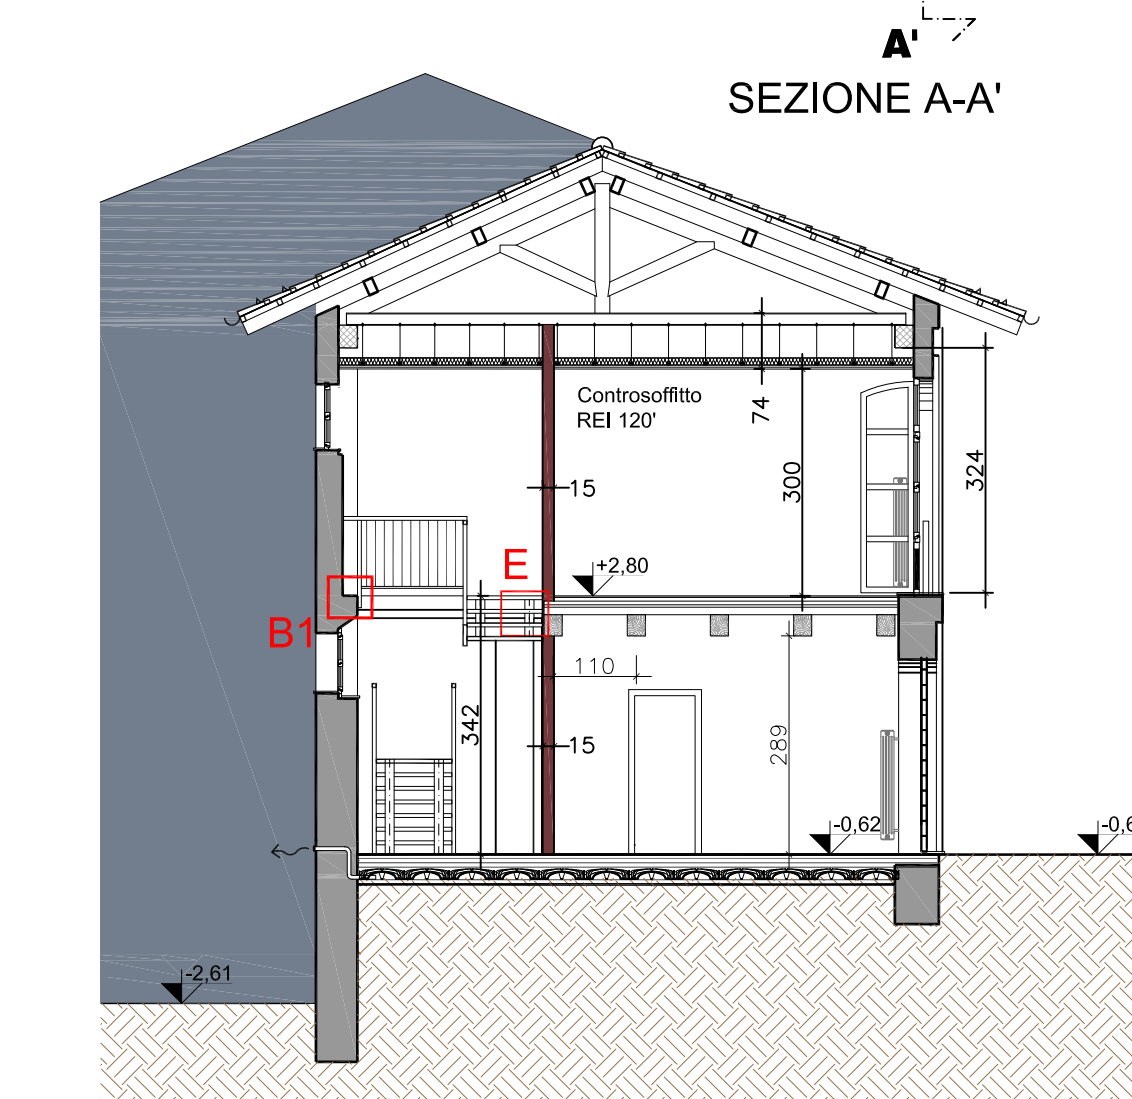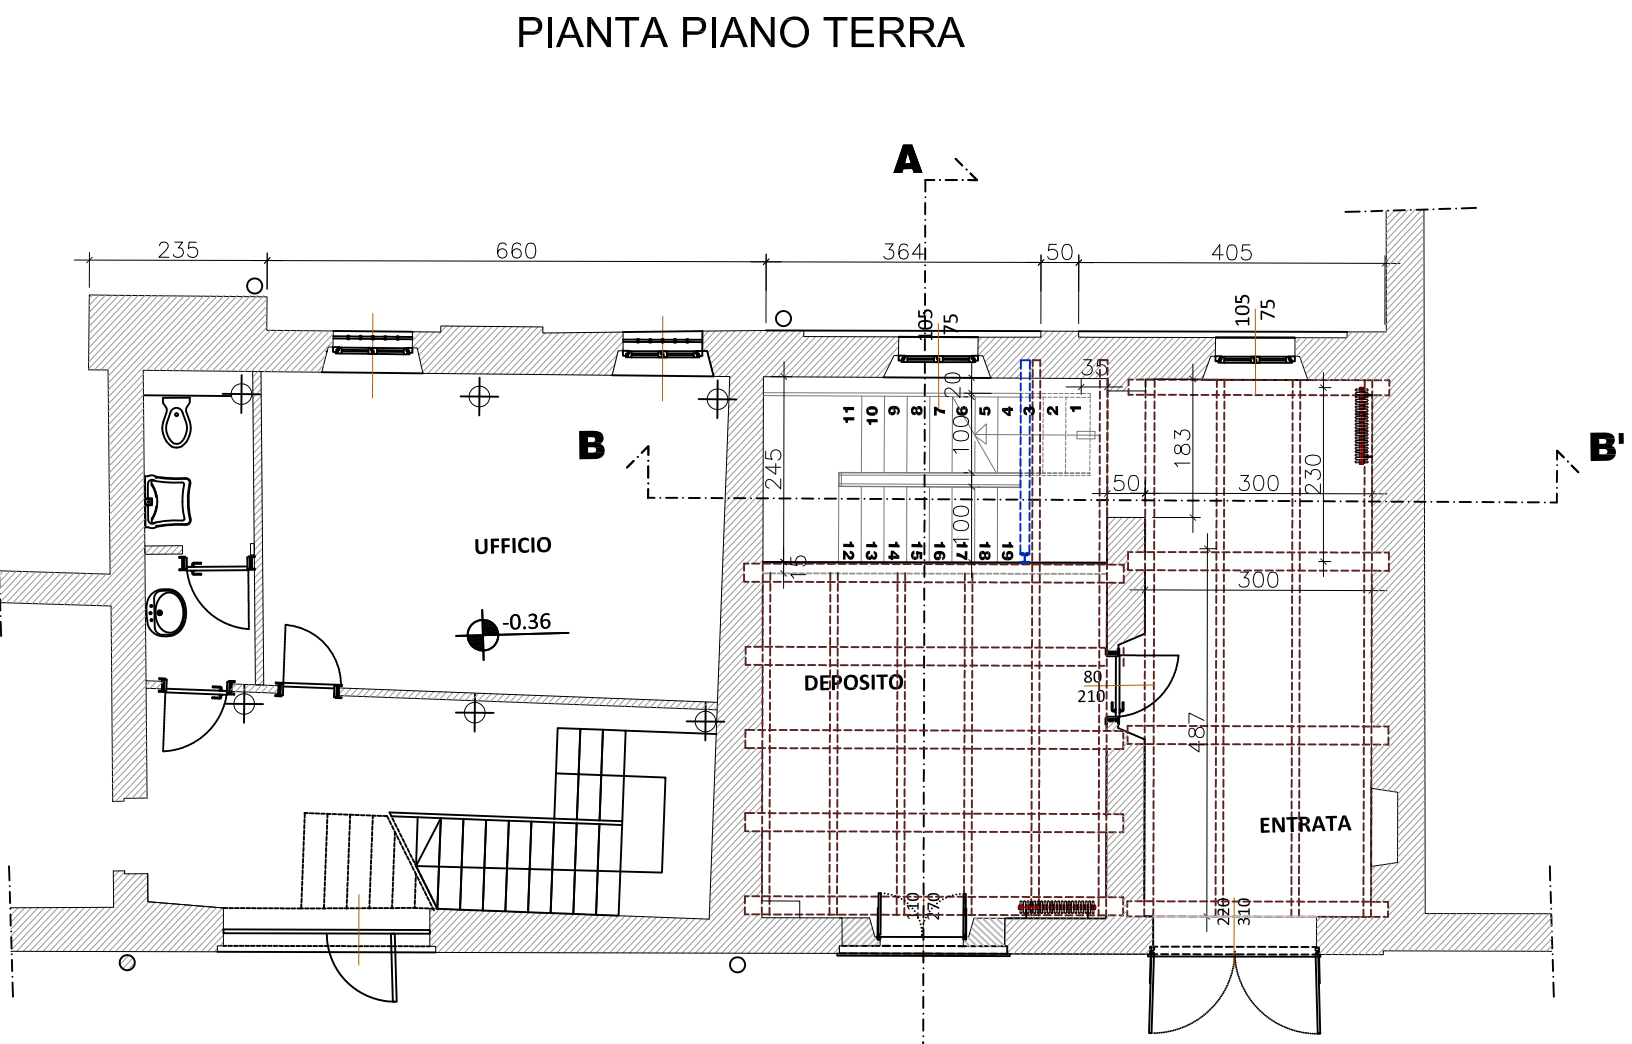




PARTICOLARE A
FONDAZIONE
SCALA e COLONNA
SCALA 1:25

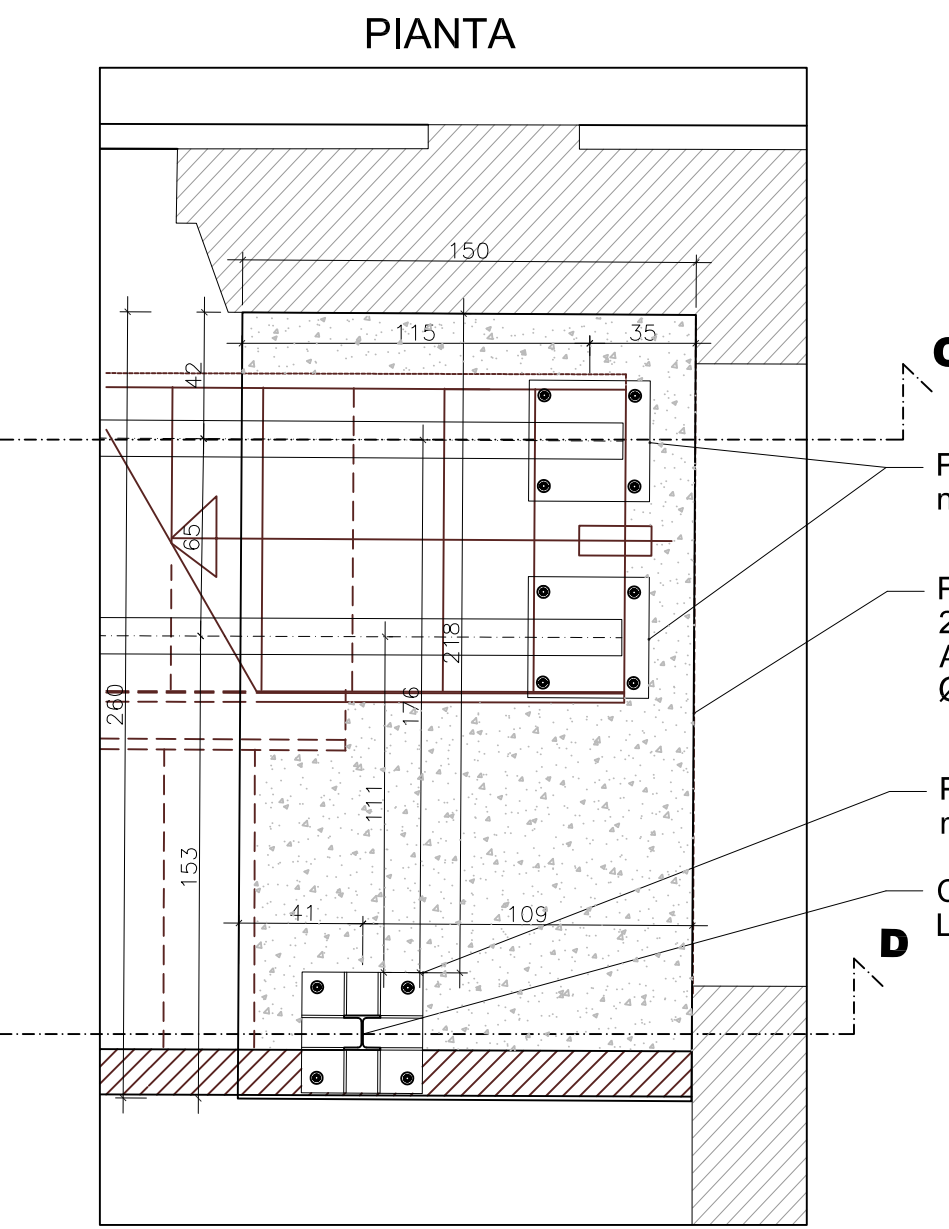


PIASTRA DI BASE COLONNA
SCALA 1:10

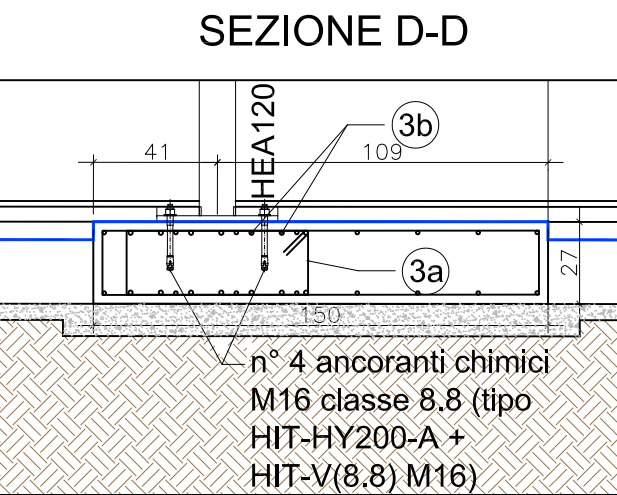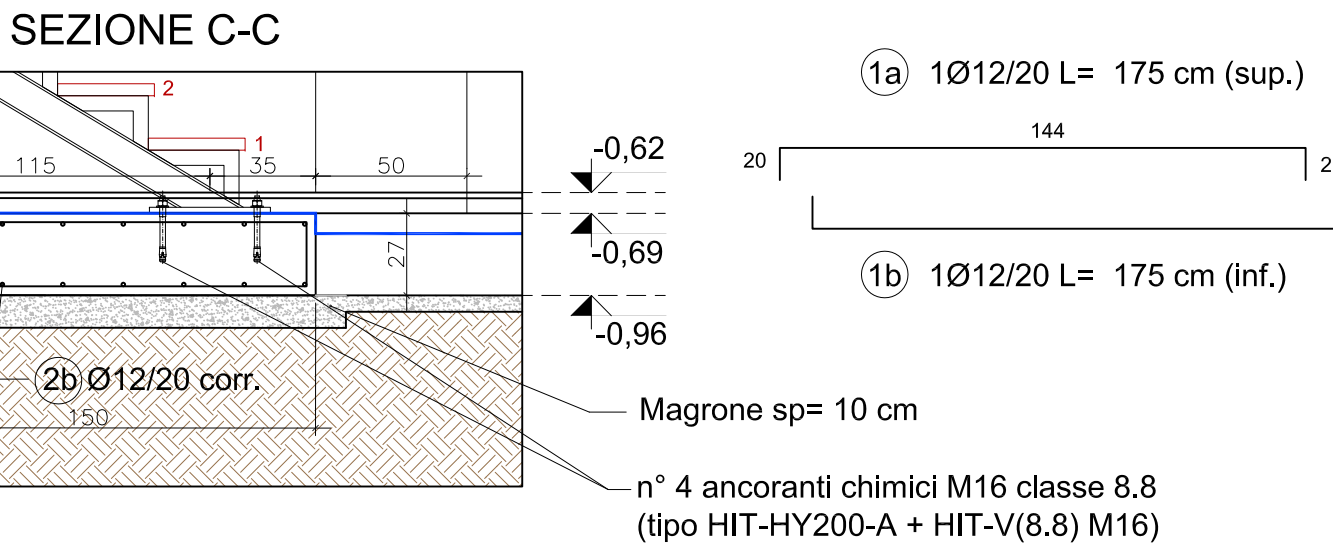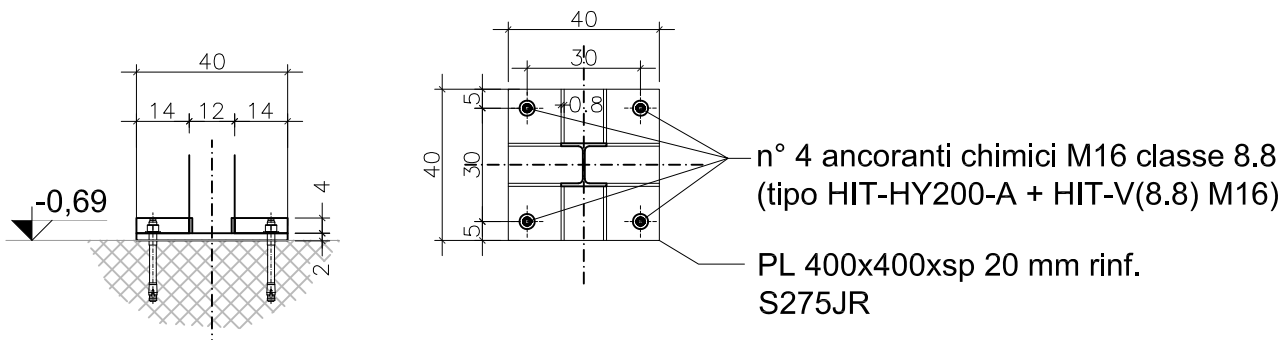



PIASTRA DI BASE SCALA
SCALA 1:10

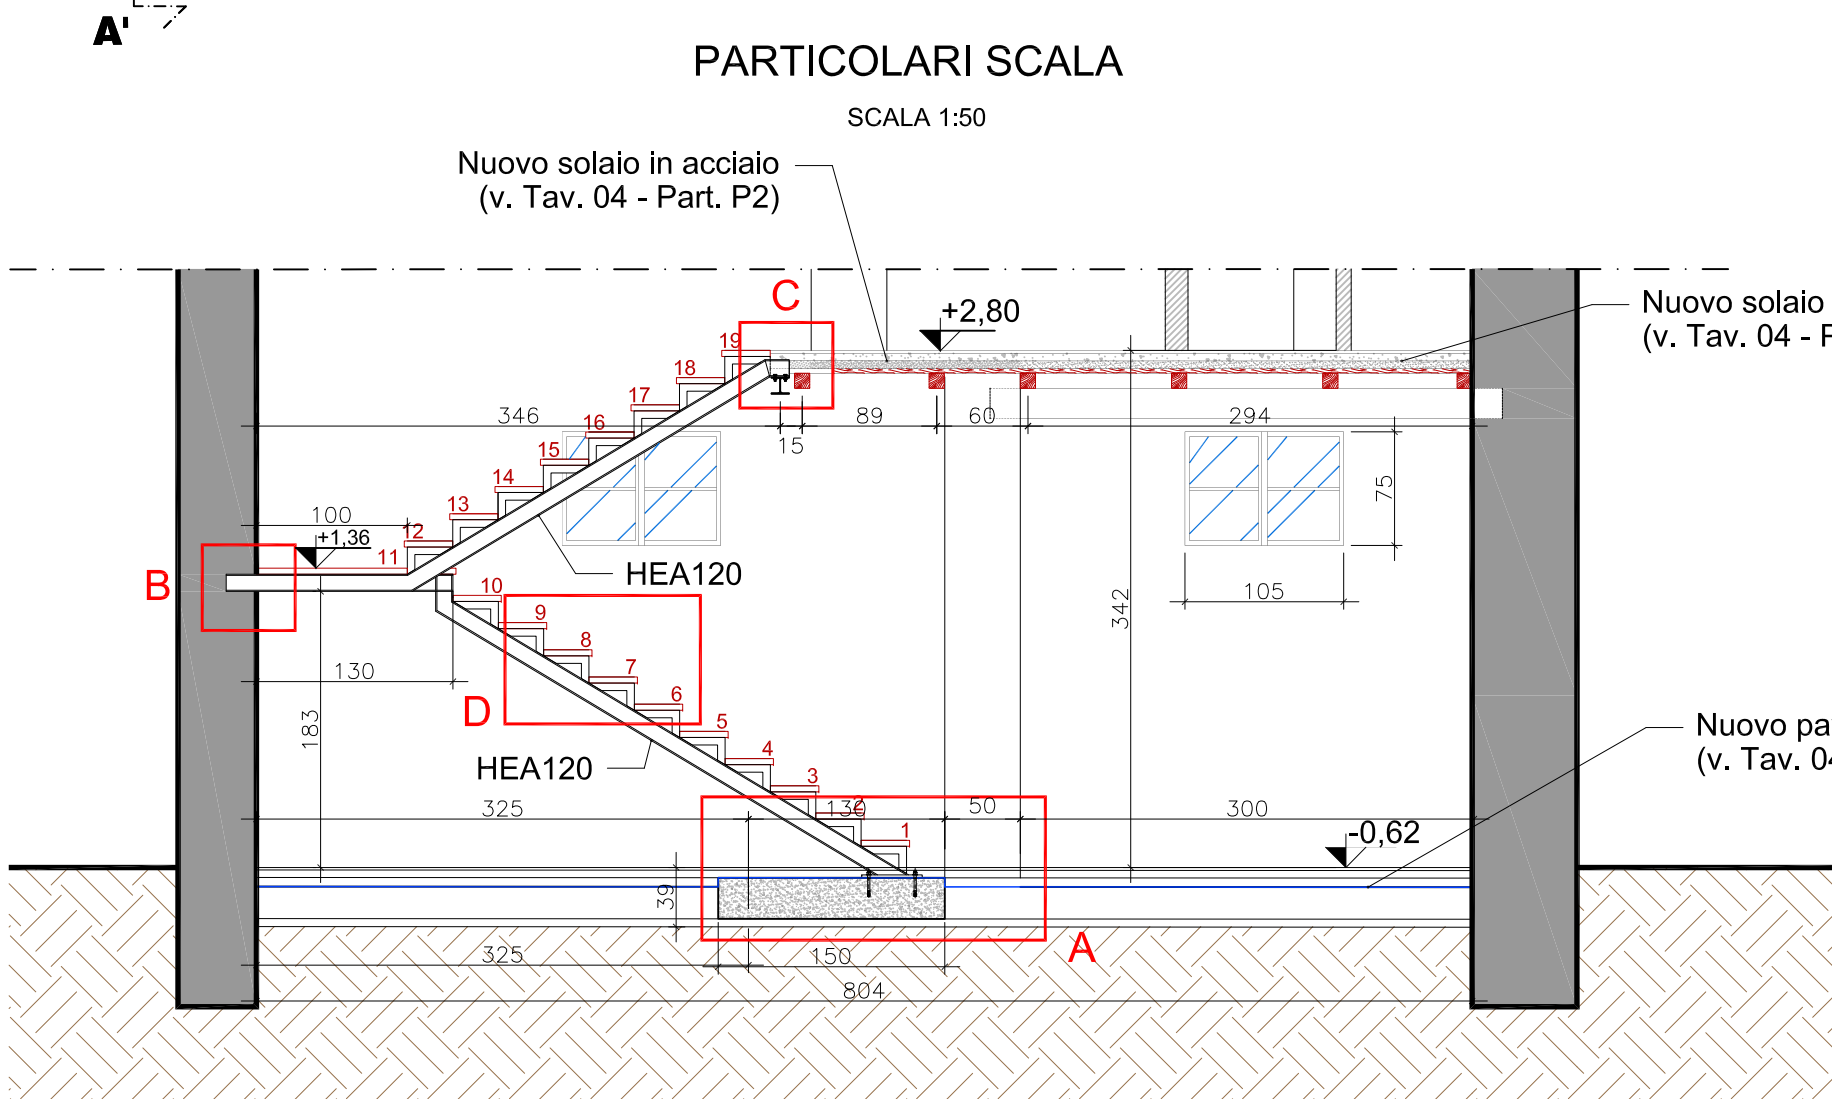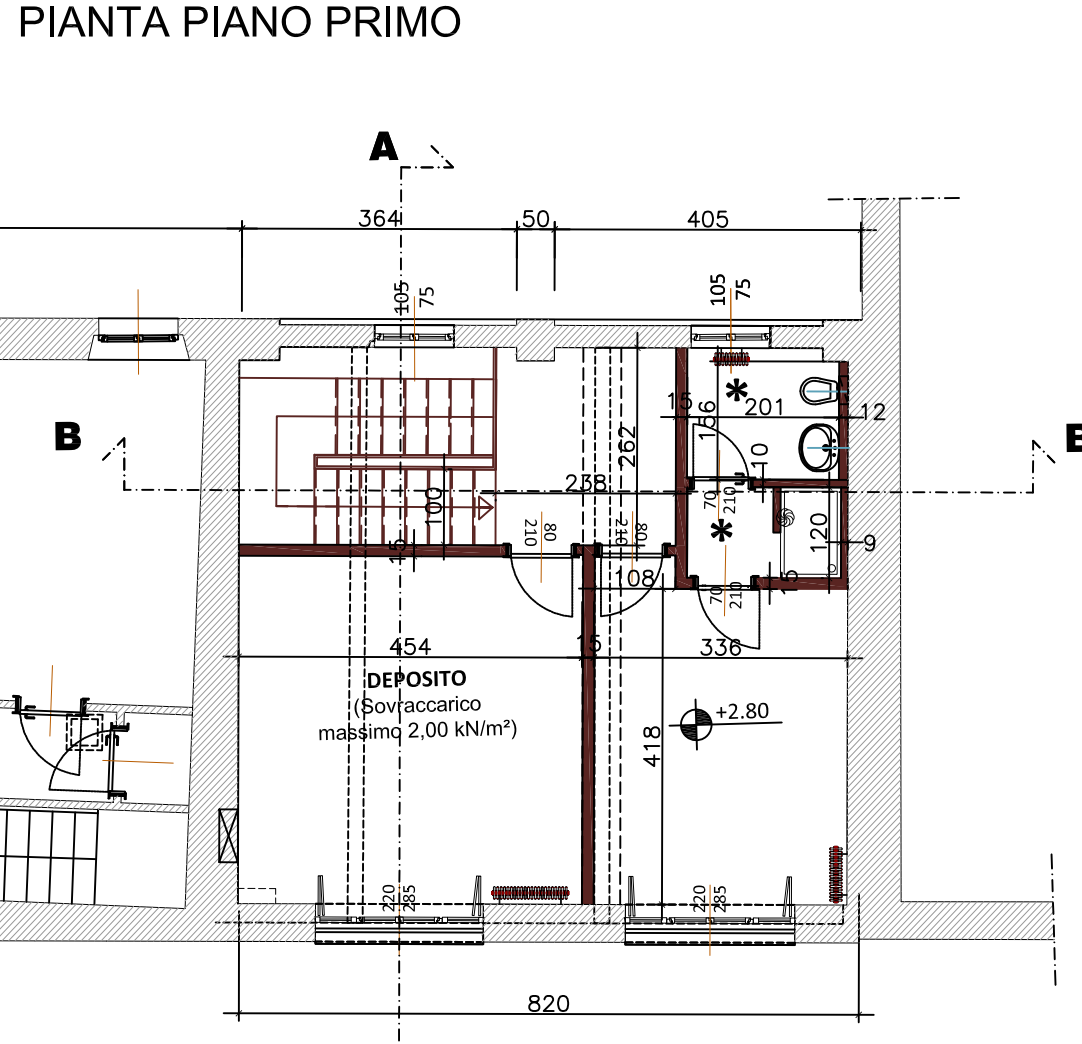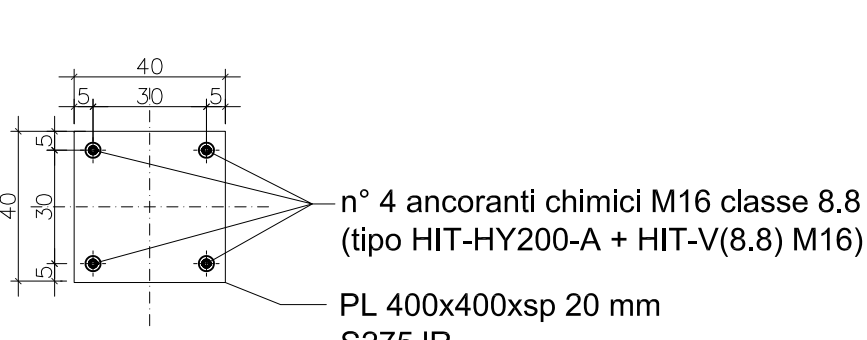


PARTICOLARE B
APPOGGIO HEA / MURO
SCALA 1:10

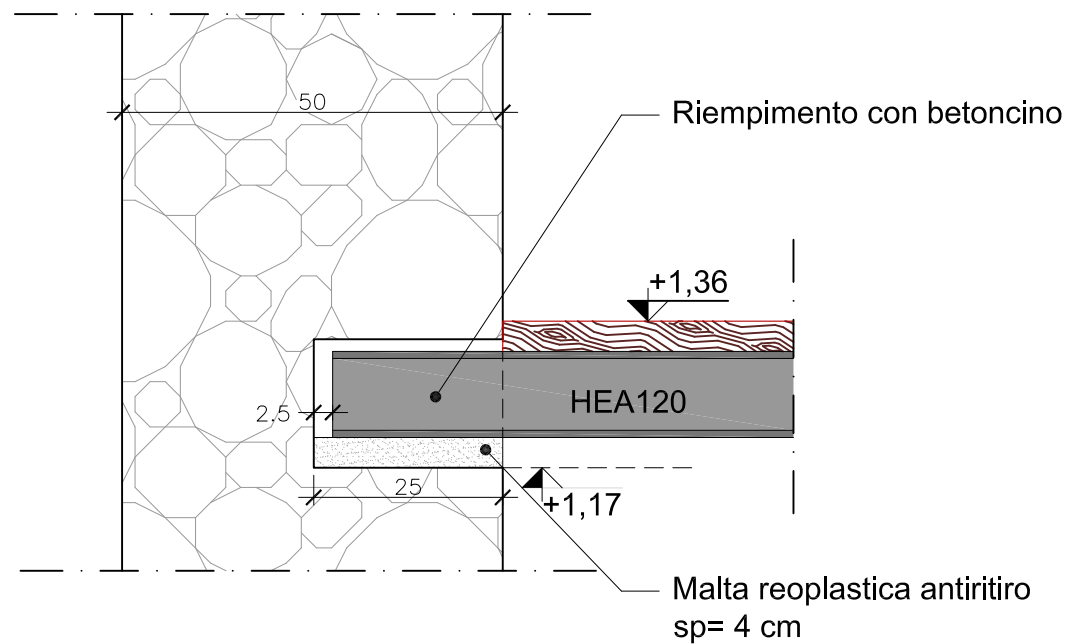


PARTICOLARE C
SCALA 1:10

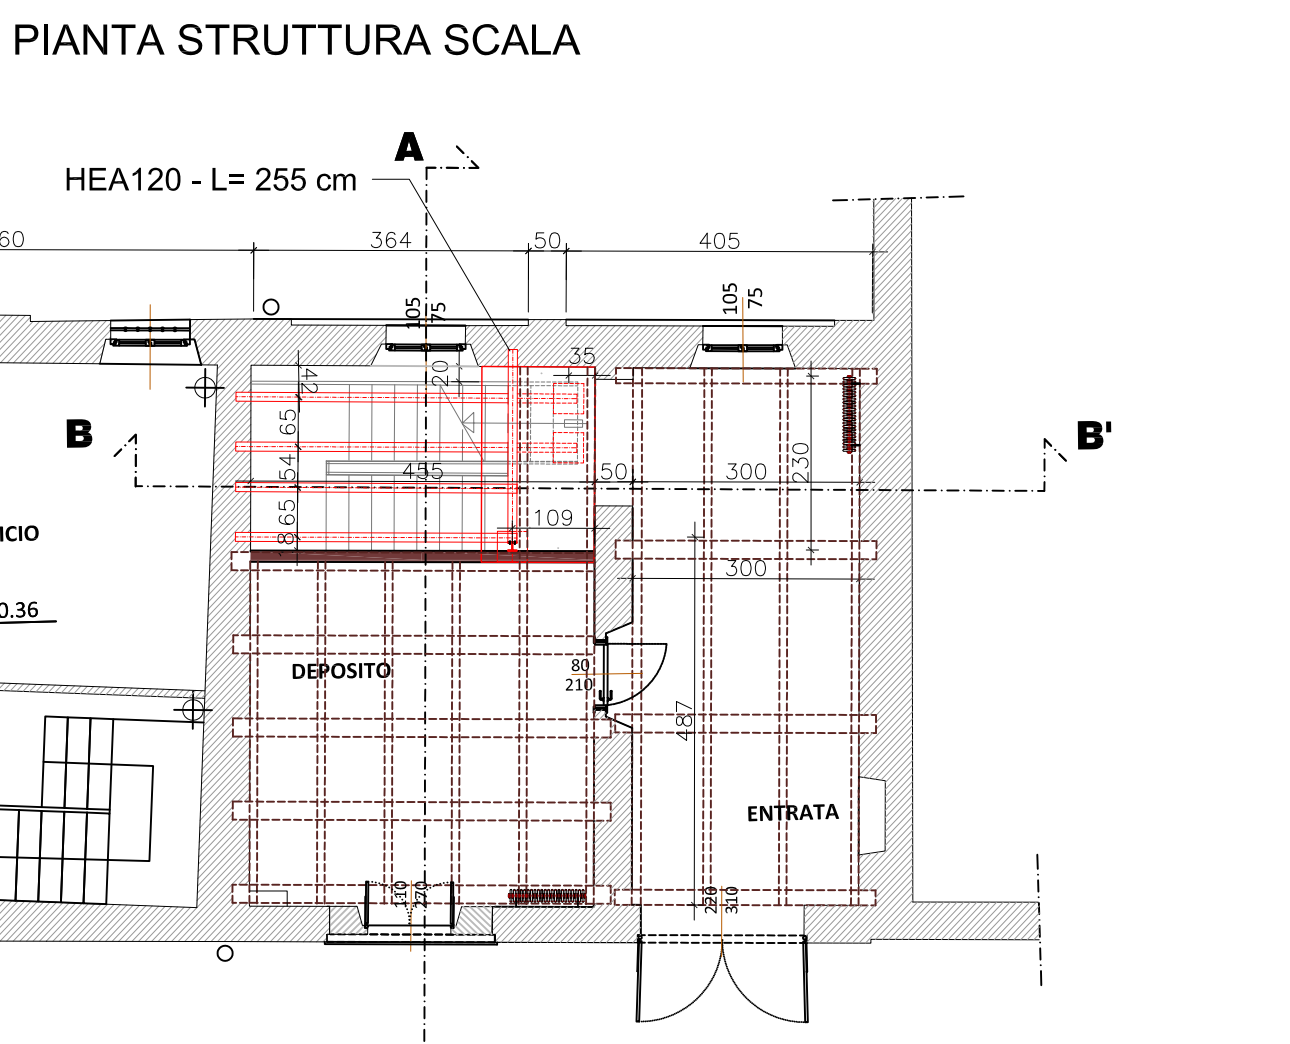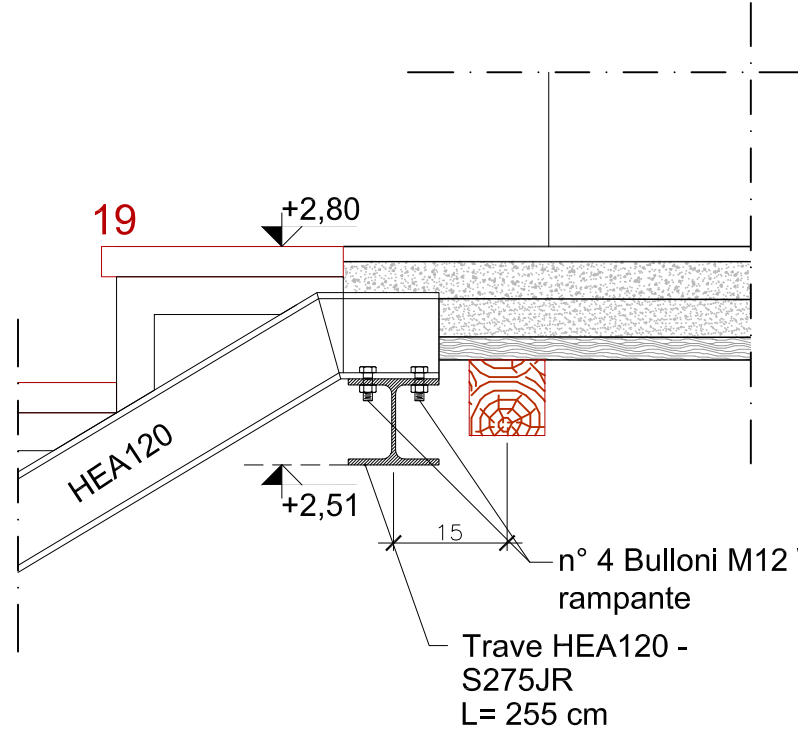


PARTICOLARE
PARAPETTO SCALA
SCALA 1:20

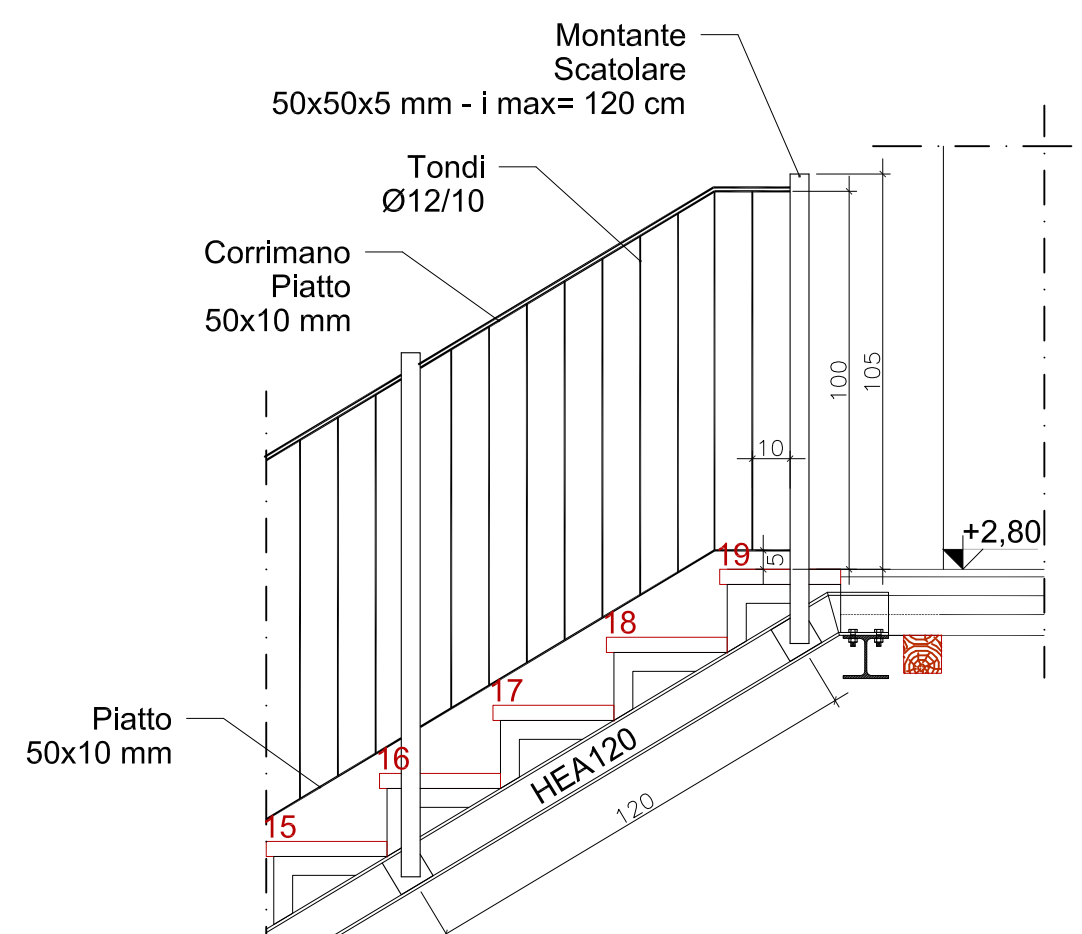

PARTICOLARE B1
APPOGGIO HEA / MURO
SCALA 1:10

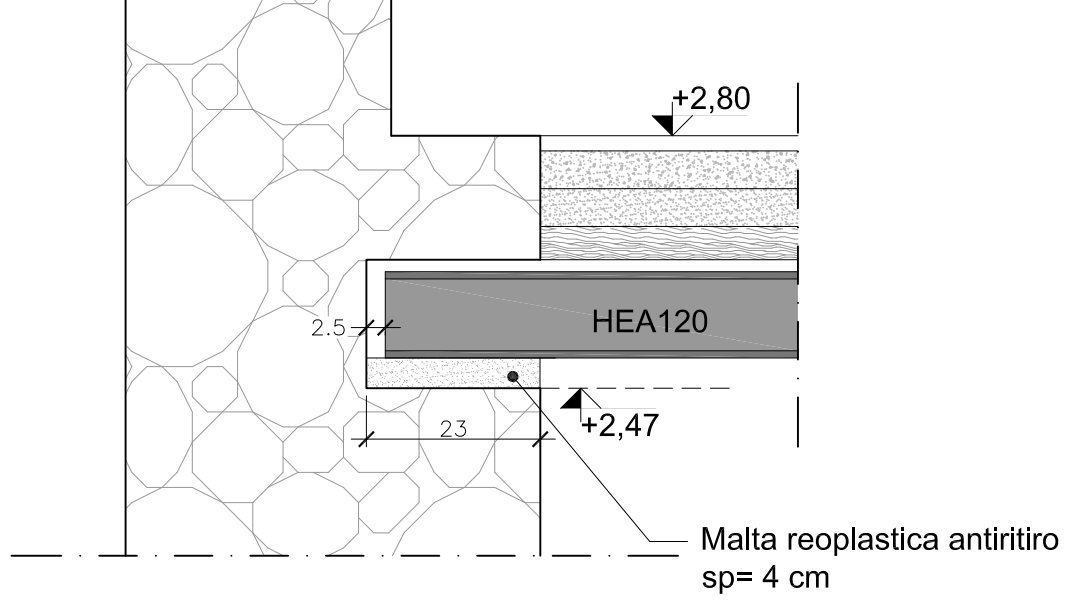

PARTICOLARE D
SCALA 1:20

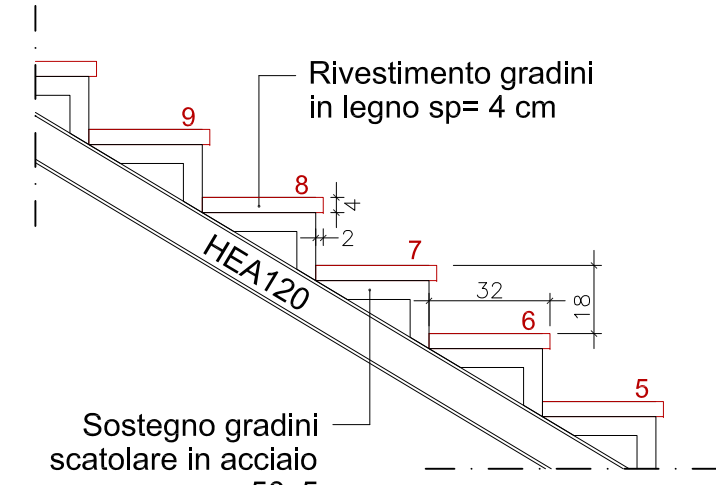

PARTICOLARE E
SCALA 1:10

